

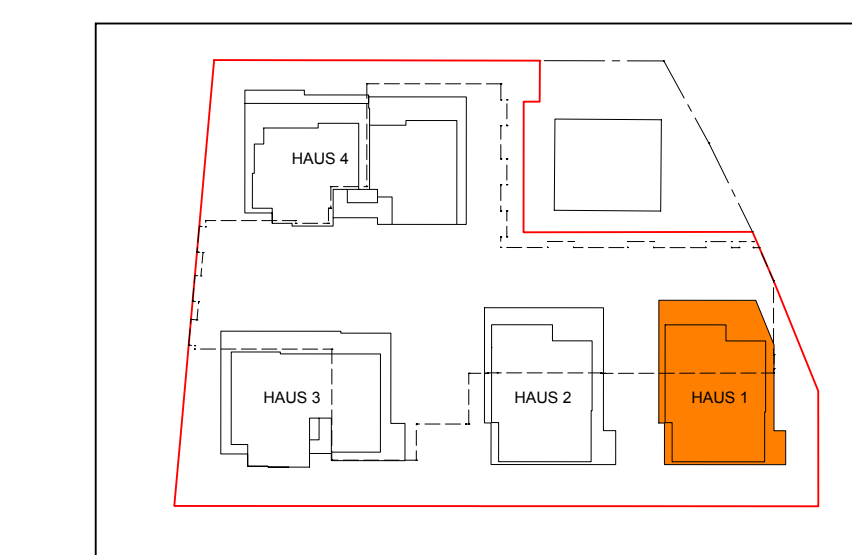
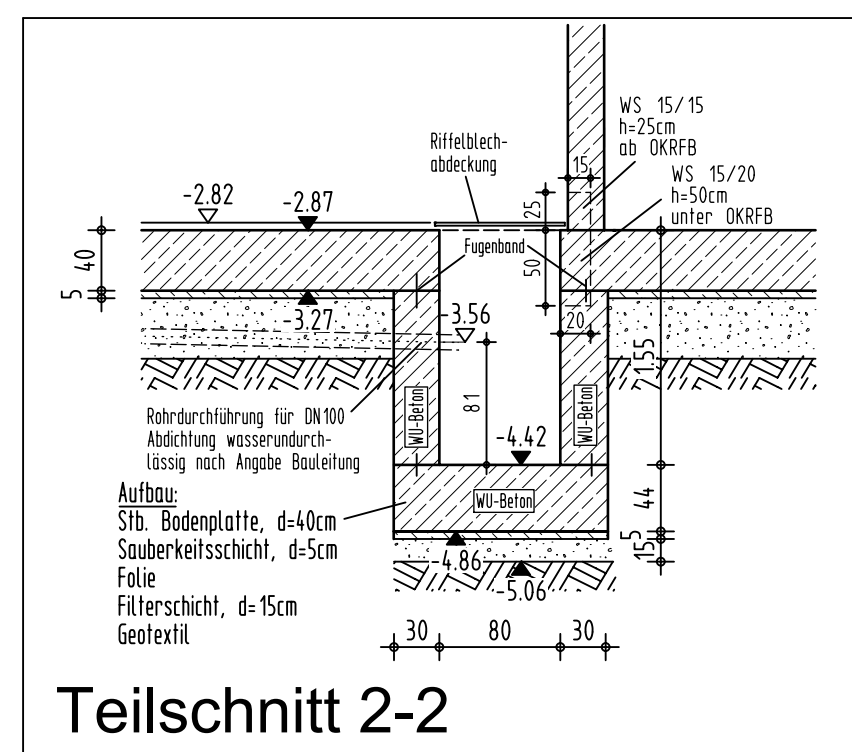


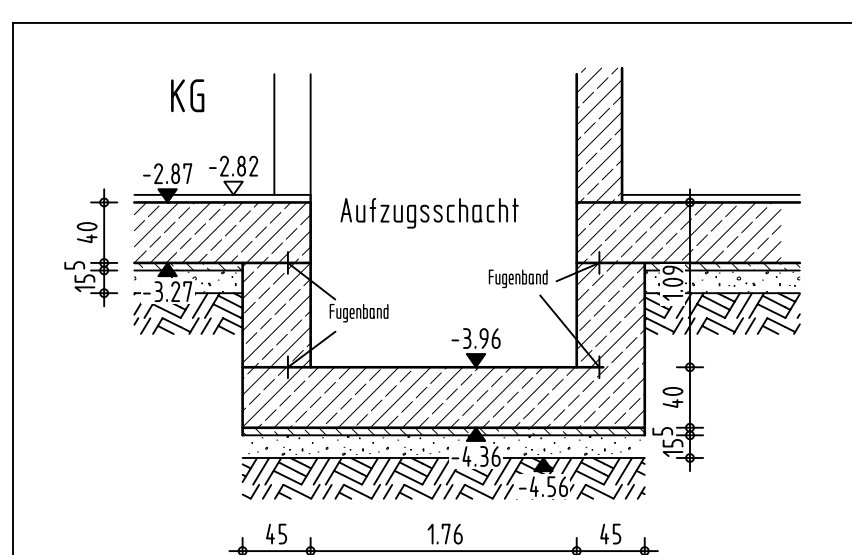

ÜBERSICHT M.: 1:100

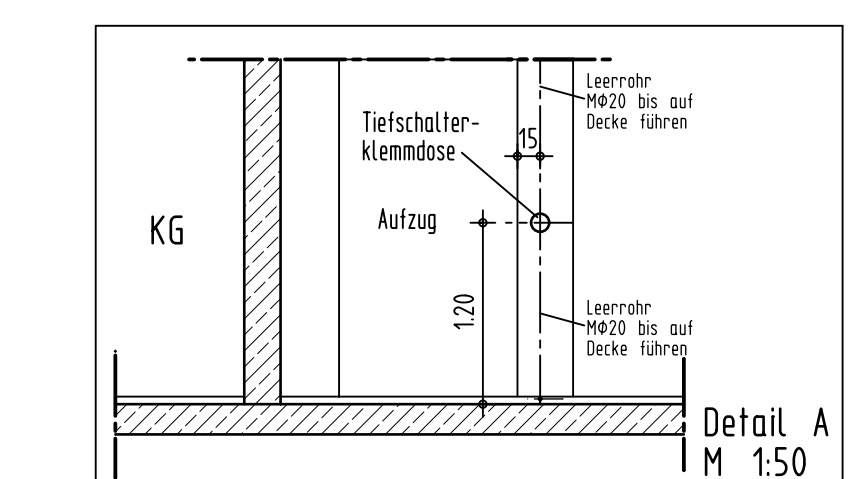



Teilschnitt 1-1

Beachte:

- Alle Grundleitungen Regenwasser werden mit 1% Gefälle, alle anderen Schutz- und Mischwasser werden mit 2% Gefälle verlegt, sofern in Plan nicht anders angegeben.
- Alle Rohrleitungen frostfrei verlegen.
- Alle Lichtschächte an die Entwässerung anschließen!
- Höhe des Anschlusskanals vor Baubeginn prüfen!
- Alle nicht angegebenen Wandschichten für Entwässerungsleitungen ähnlich nach Angabe Installateur herstellen.

[illegible]



$$H/B = 594 / 841 \text{ (0.50m}^2\text{)}$$

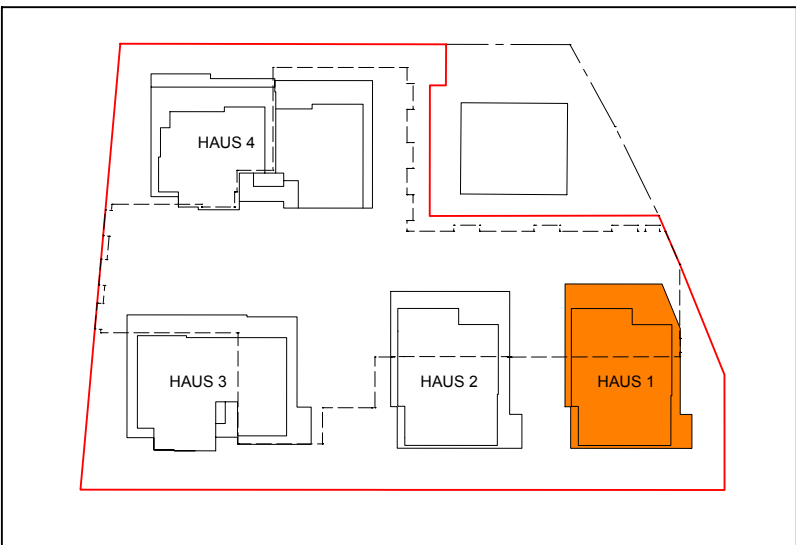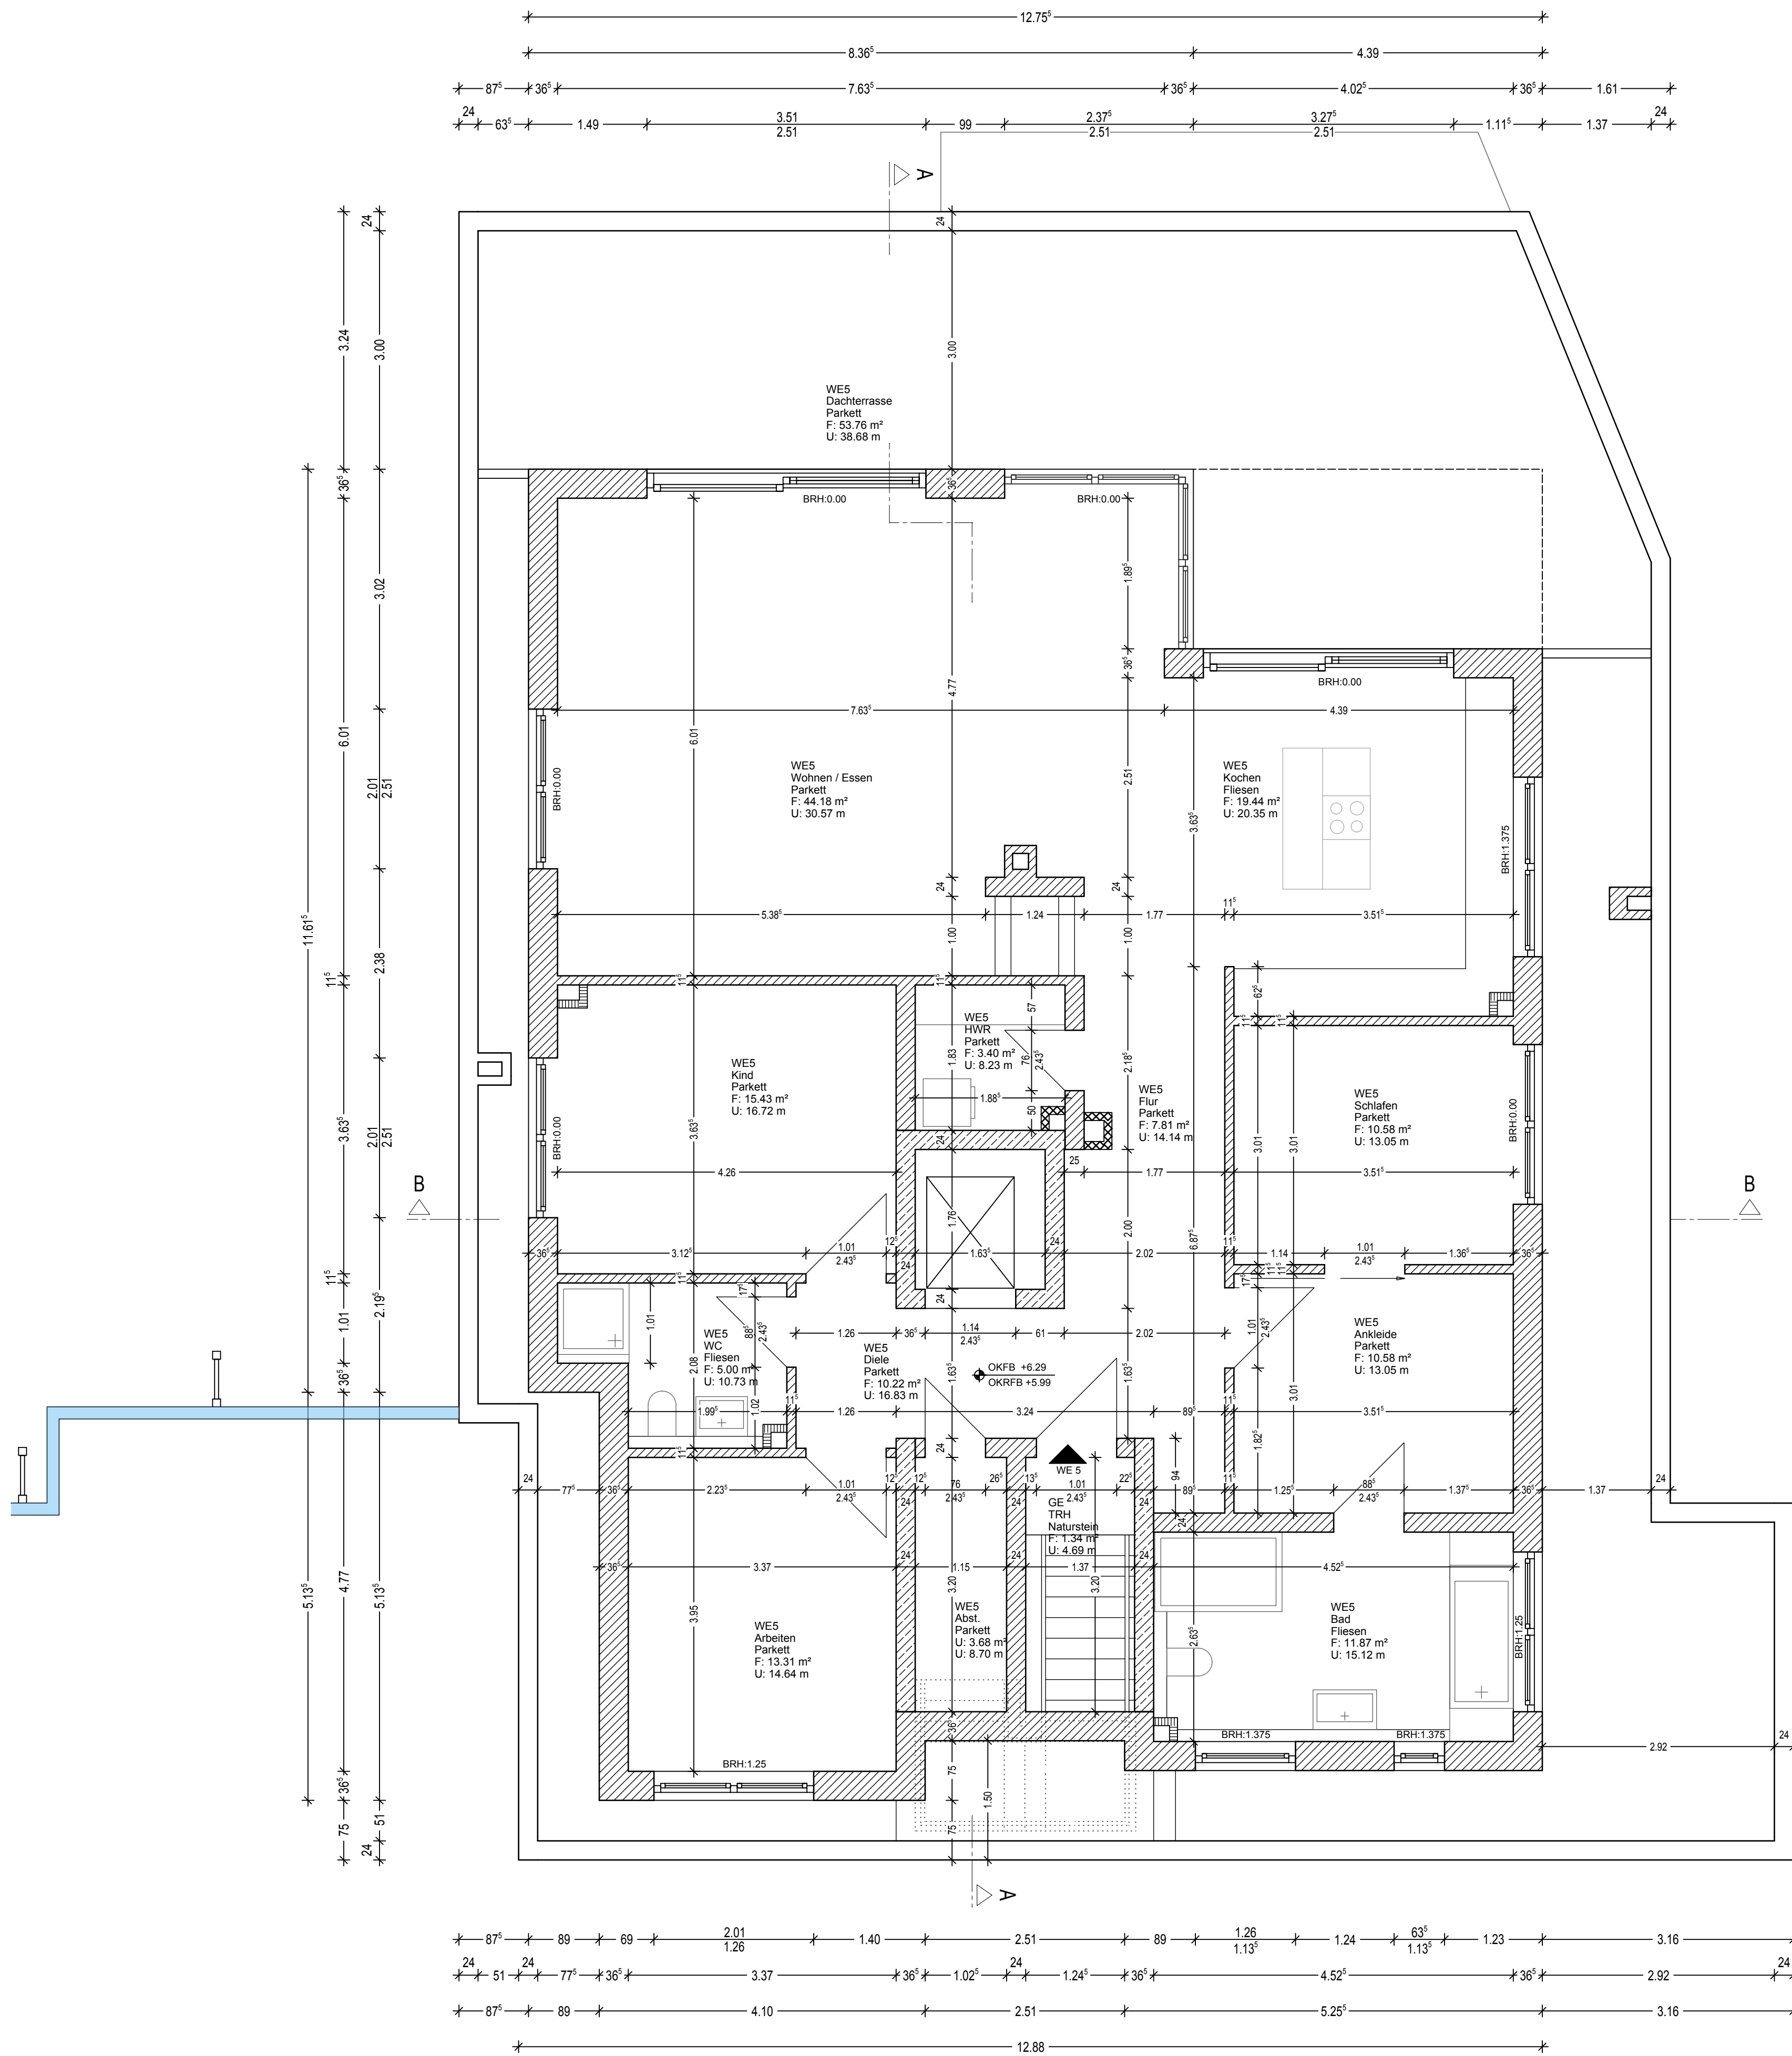


ÜBERSICHT M: 1:100

LEGENDE:		
DA = DECKENAUSSPARUNG DD = DECKENDURCHBRUCH FD = FUSSBODENDURCHBRUCH DKFF = OBERKANTE FERTIGFUBODEN DKRF = OBERKANTE ROHUFUBODEN UD = UNTERKANTE DECKE WD = WANDDURCHBRUCH WS = WANDSCHUTZ	E = ELEKTRO S = SANITÄR H = HEIZUNG L = LÜFTUNG AUSLASS DECKENLAMPE SPOT HALB-K-P Gehäuse mit Mineralisierplatte RAUCHHELDER	OK FERTIGFUBODEN OK ROHUFUBODEN
AB = AUSGUSSBECKEN BI = BIDET BRH = BRÜSTUNGSHÖHE BW = BADEWANNE DU = DÜSE EH = ELEKTROHERD FBH = FUSSBODENHEIZUNG FH = FEUERHEIZUNGS TÜR FL = FLESEN FS = FERTIGTELSTURZ GA = GLASAUSCHNITT	GR = GÜRTROLLER GG = GETRIEBEGURT HK = HEIZKÖRPER KF = KELLERFENSTER LA = LAMPEN DWD = OBERWANDBÜCHSE PA = PARKETT RÖ = REINIGUNGSÖFFNUNG RR = REGENROHR SE = SCHW. ESTRICH SM = SPÜLMASCHINE	SP = SPÜLE TE = ESTRICH AUF TRENNLAGE T = TEPPICH U = URINALBECKEN UV = UNTERVERTEILUNG HW = WANDWASCHBECKEN V = VINYLBODEN WC = WASSERKLOSETT WM = WASCHMASCHINE WT = WASCHEISCH ZS = ZÄHLERSCHRANK
XXXXXX XXXXXX XXXXXX		
ALLE HÖHENNOTEN BEZIEHEN SICH AUF ERDGESCHOSS OKFF = +/-0.00 ALLE ÖFFNUNGSMASSE UND ÖFFNUNGSHÖHEN SIND ROHBAUMASSE IN JEDEM GESCHOSS IST DAUERHAFT FÜR DIE GESAMTE BAUZEIT EIN METERRISS ANZUBRINGEN ALLE MASSE SIND VON UNTERNEHMER VOR DER AUSFÜHRUNG ZU PRÜFEN UND EVTL. UNSTIMMKHEITEN MIT DER BAULEITUNG ABZUKLÄREN		
NR:		DATUM: GZ:

DACHGESCHOSS

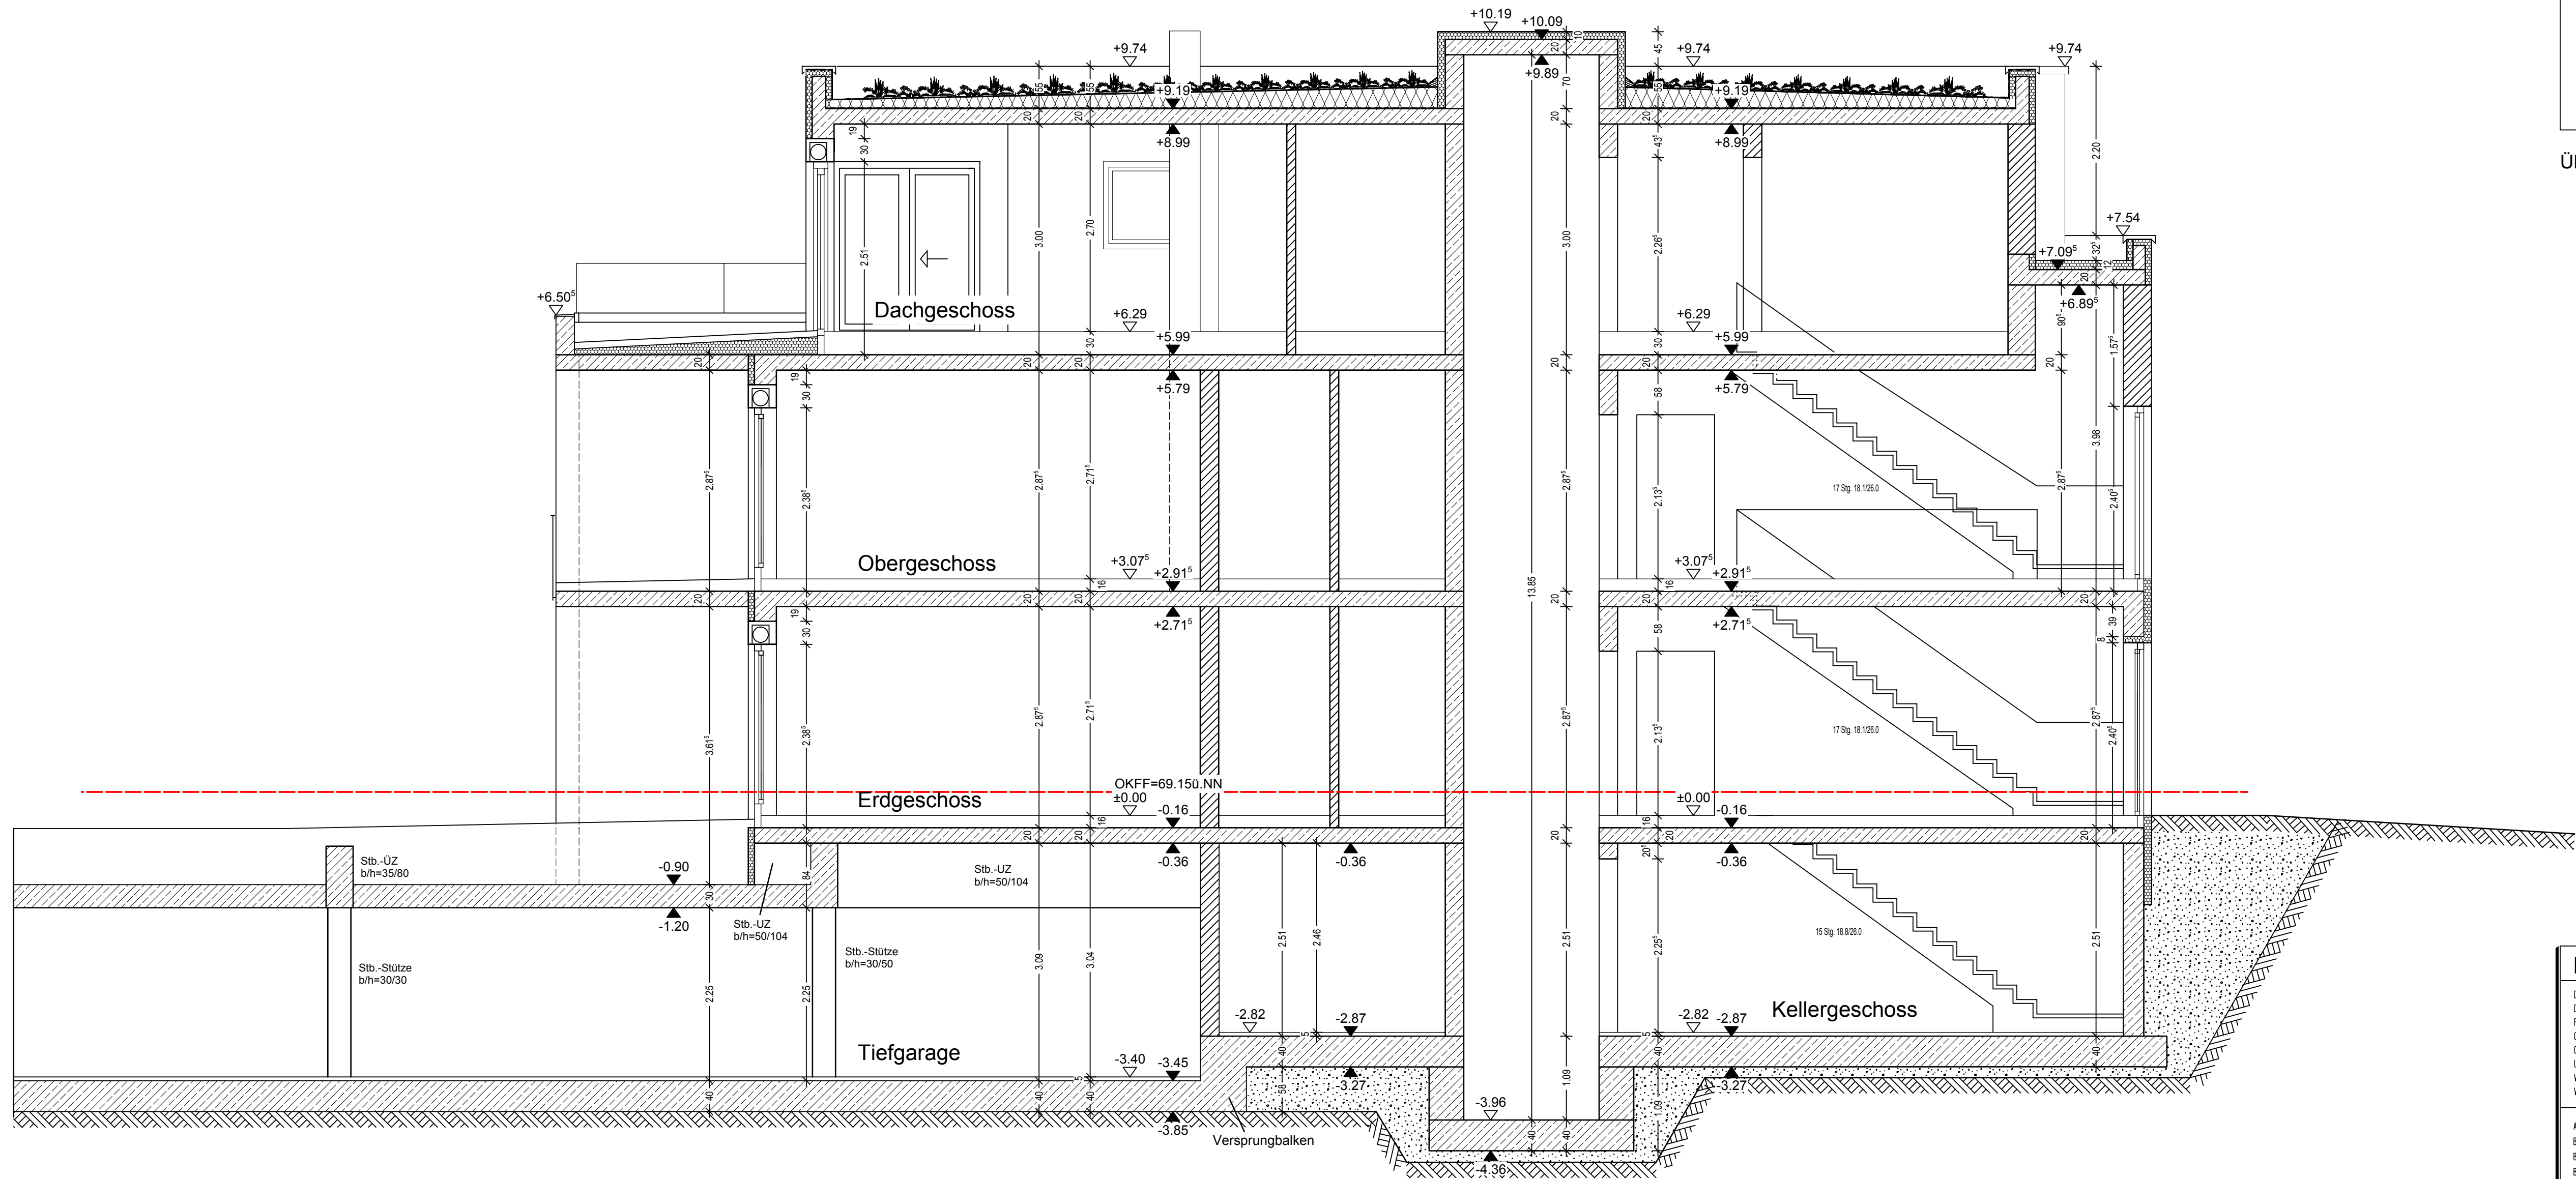

SCHNITT A-A

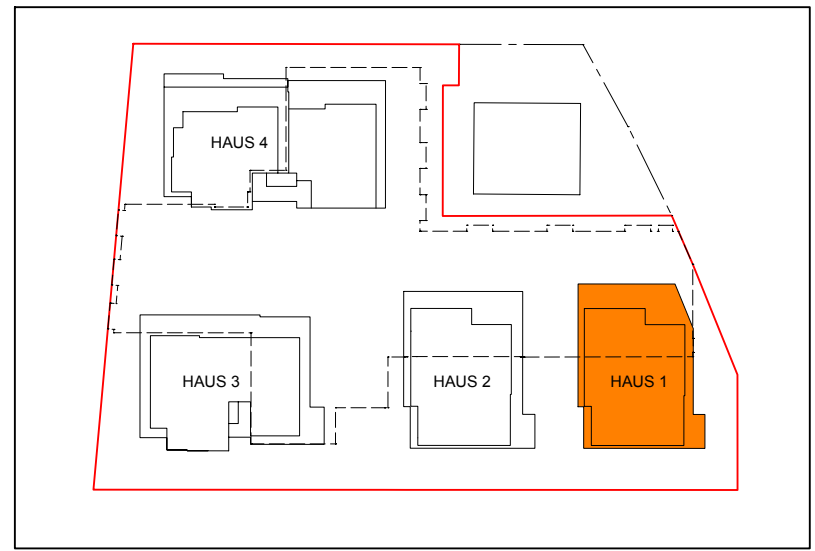

ÜBERSICHT M. 1:100

LEGENDE:		
DA = DECKENAUSSPARUNG DD = DECKENDURCHBRUCH FD = FUßBODENDURCHBRUCH OFF = OBERKANTE FERTIGFUBODEN OKFF = OBERKANTE ROHFUBODEN UD = UNTERKANTE DECKE WD = WANDLURCHBRUCH WS = WANDSCHUTZ	E = ELEKTRO S = SANITÄR H = HEIZUNG L = LÜFTUNG AUSLASS DECKENLAMPE SPOT HALB-K-P Gehäuse mit Mineral(iser)platte RAUCHMELDER	OK FERTIGFUBODEN OK ROHFUBODEN
AB = AUSGUSSBECKEN BI = BIDET BRH = BRÜSTUNGSHÖHE BW = BADEWANNE DU = DÜSE EH = ELEKTROHERD FBH = FUßBODENHEIZUNG FH = FEUERHEIZUNGS KÖRPER FL = FLIESEN FS = FERTIGTELSCHUTZ GA = GLASAUSSCHNITT	GR = GÜRTROLLE GG = GETRIEBEGURT HK = HEIZKÖRPER KF = KELLERFENSTER LA = LAMPEN DWD = DREHSTROMWANDLUNG PA = PARKETT RO = REINIGUNGSÖFFNUNG RR = REGENROHR SE = SCHW. ESTRICH SM = SPÜLMASCHINE	SP = SPÜLE TE = ESTRICH AUF TRENNLAGE T = TEPPICH U = URINALBECKEN UV = UNTERVERTEILUNG HW = HANDWASCHBECKEN V = VINYLBODEN WC = WASSERKLOSETT WM = WASSERMASCHINE WT = WASSERTISCH ZS = ZÄHLERSCHRANK
XXXXXX XXXXXX XXXXXX		
ALLE HÖHENNOTEN BEZIEHEN SICH AUF ERDGESCHOSS OKFF ± 0.00 ALLE ÖFFNUNGSMASSE UND ÖFFNUNGSHÖHEN SIND ROHBAUMASSE IN JEDEM GESCHOSS IST DAUERHAFT FÜR DIE GESAMTE BAUZEIT EIN METERRISS ANZUBRINGEN ALLE MASSE SIND VON UNTERNEHMER VOR DER AUSFÜHRUNG ZU PRÜFEN UND EVTL. UNSTIMMKHEITEN MIT DER BAULEITUNG ABZUKLÄREN		
NR:		DATUM: GZ:



H/B = 594 / 841 (0.50m ²)
