
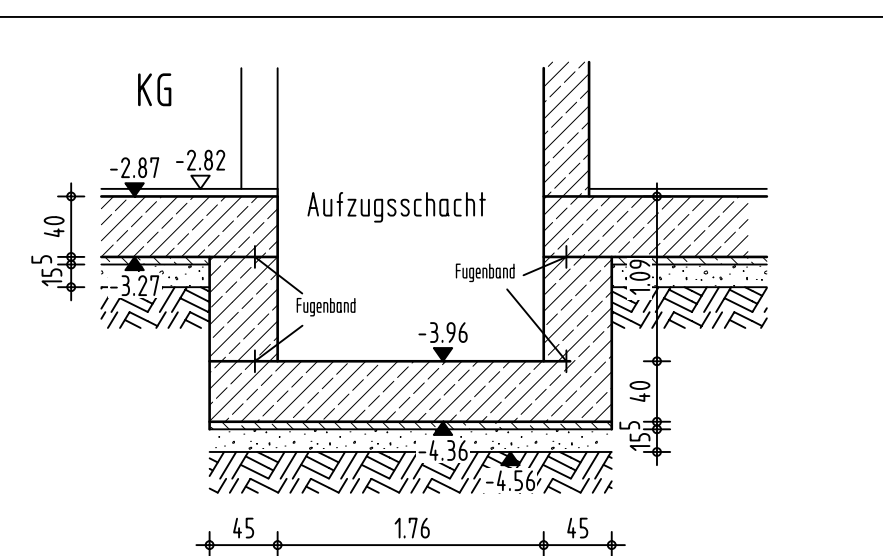
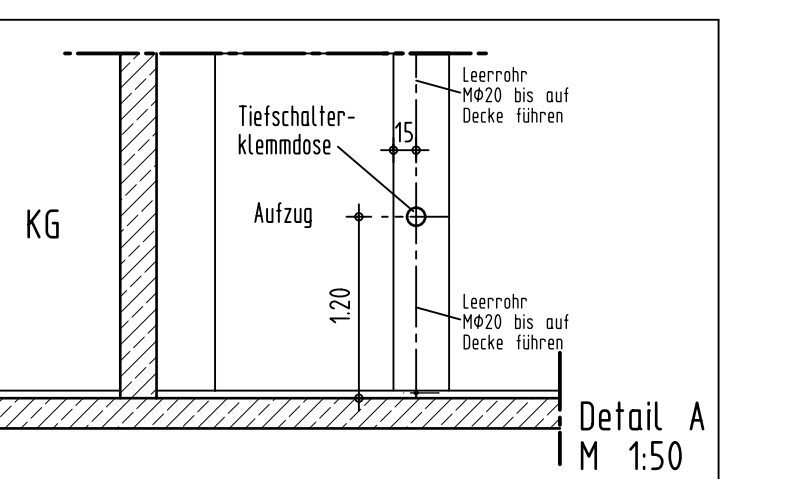
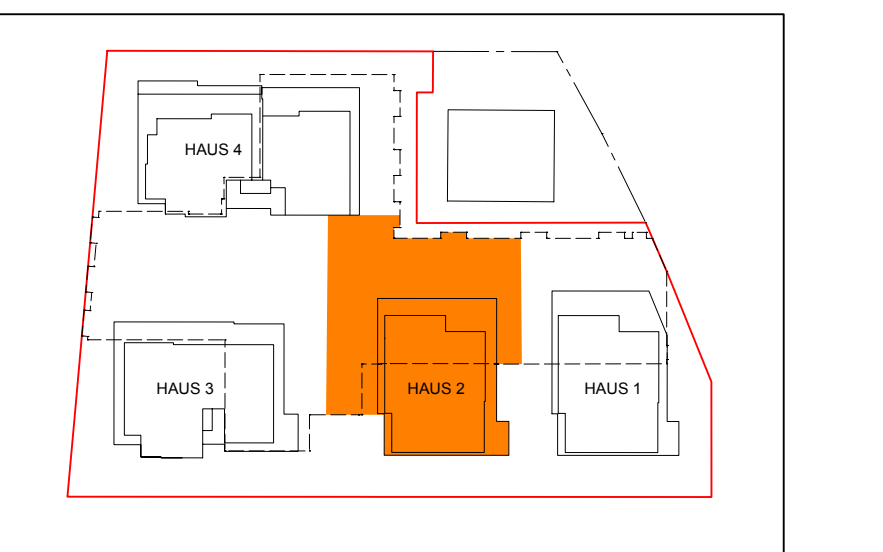
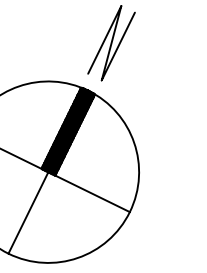
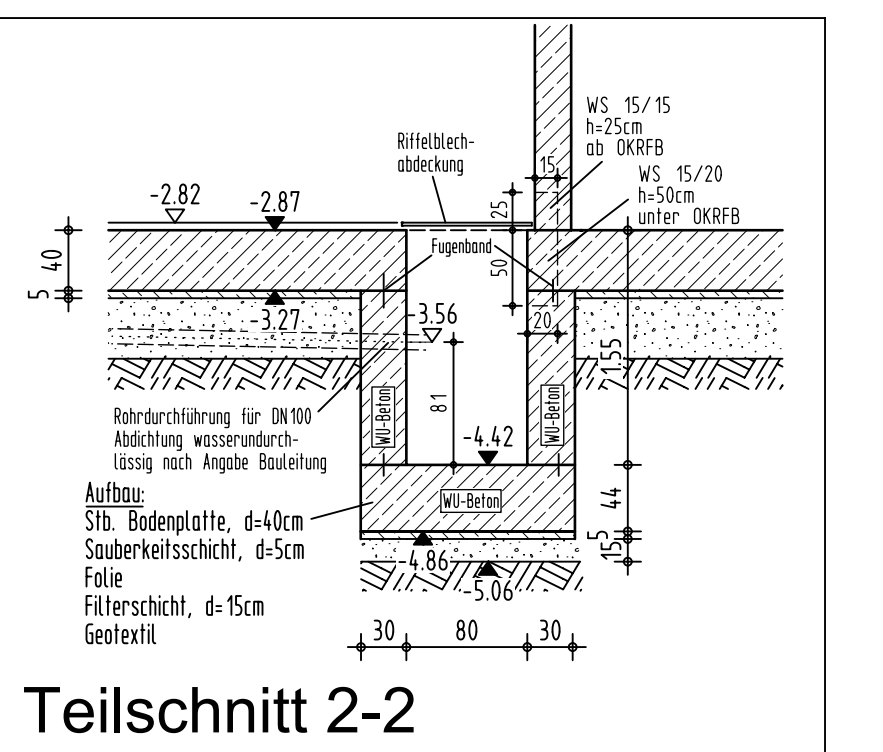
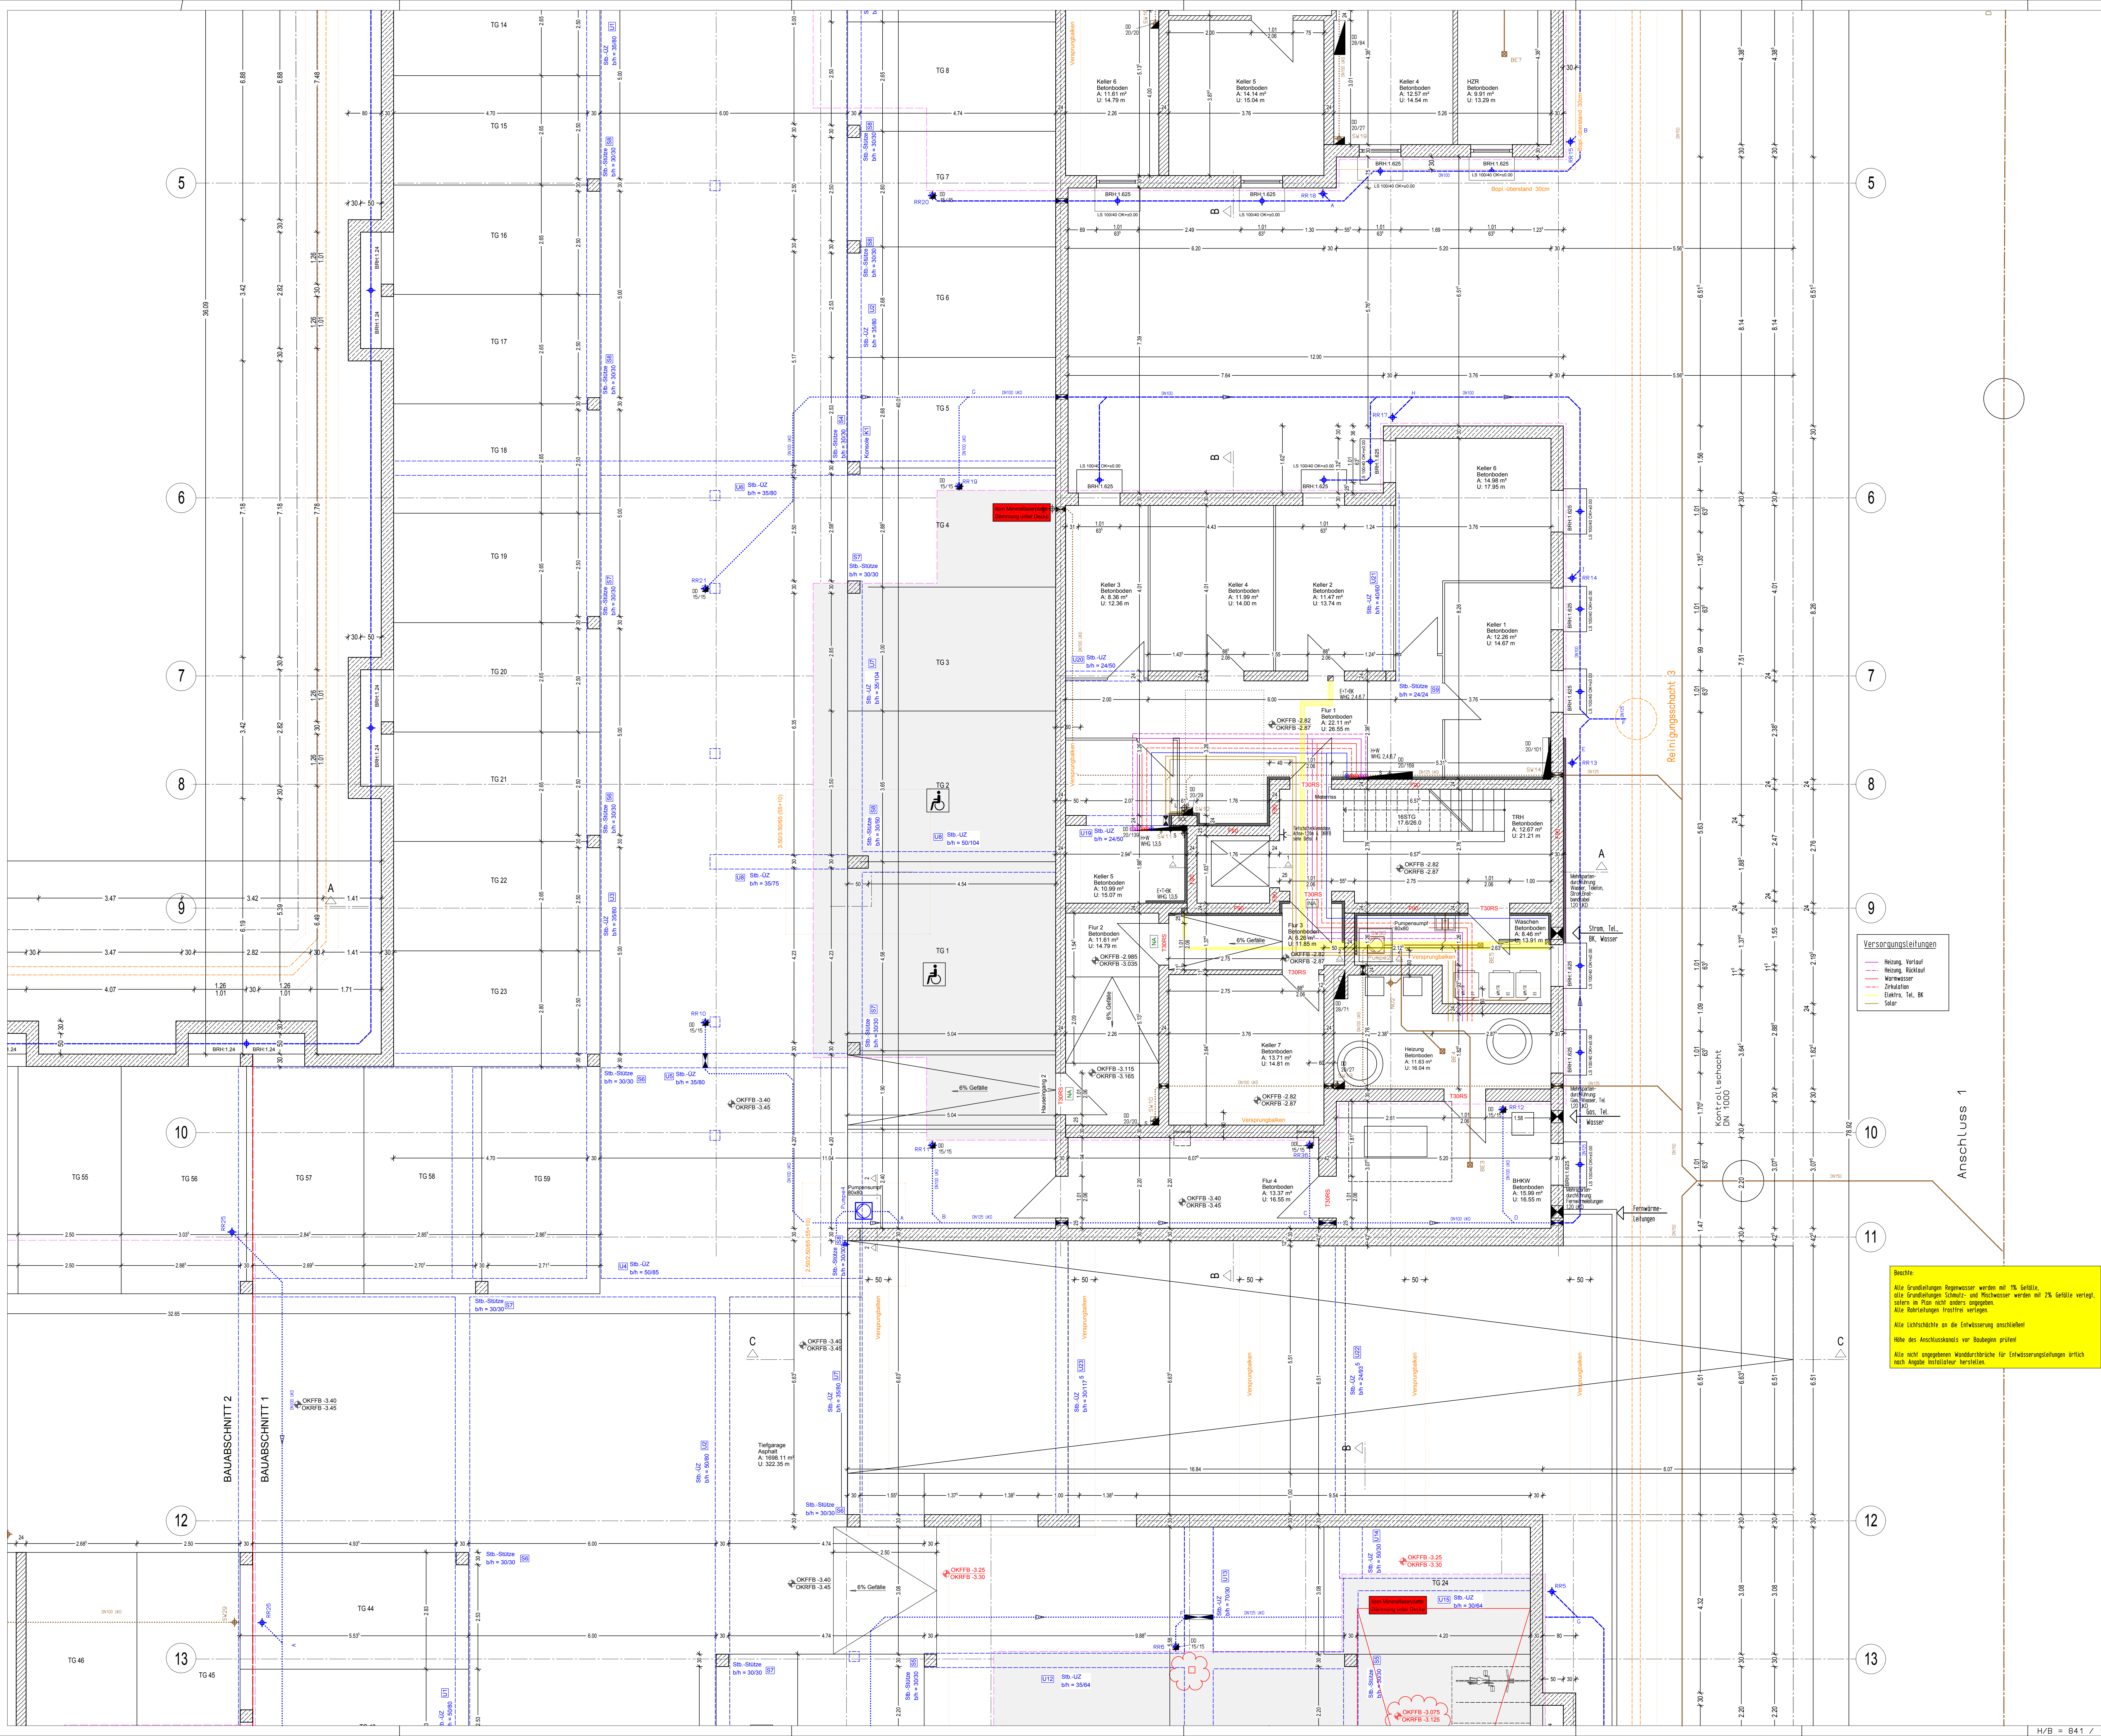
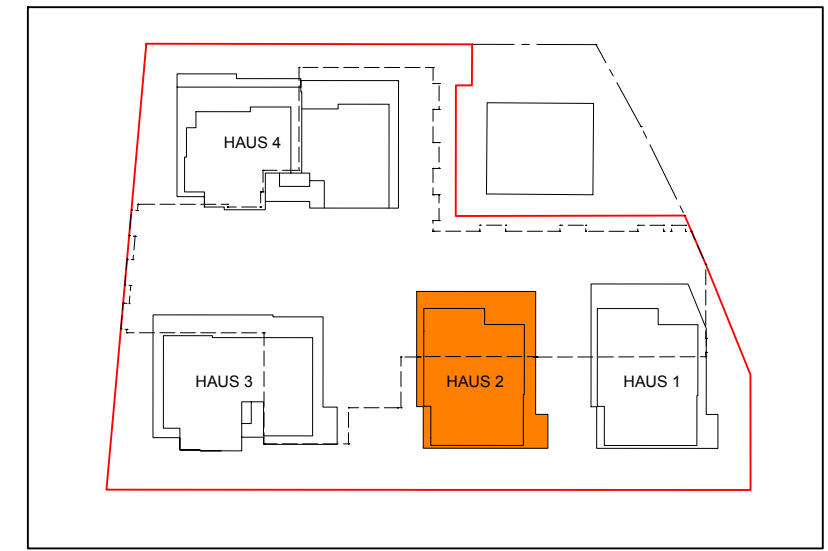


[illegible]

Beachte:

- Alle Grundleitungen Regenwasser werden mit 1% Gefälle.
- Alle Grundleitungen Schmutz- und Mischwasser werden mit 2% Gefälle verlegt, sofern in Plan nicht anders angegeben.
- Alle Rohrleitungen frostfrei verlegen.
- Alle Lichtschächte an die Entwässerung anschließen!
- Höhe des Anschlusskanals vor Baubeginn prüfen!
- Auch nicht angegebenen Wanddurchbrüche für Entwässerungsleitungen ähnlich nach Angabe installieren/herstellen.

ERDGESCHOSS

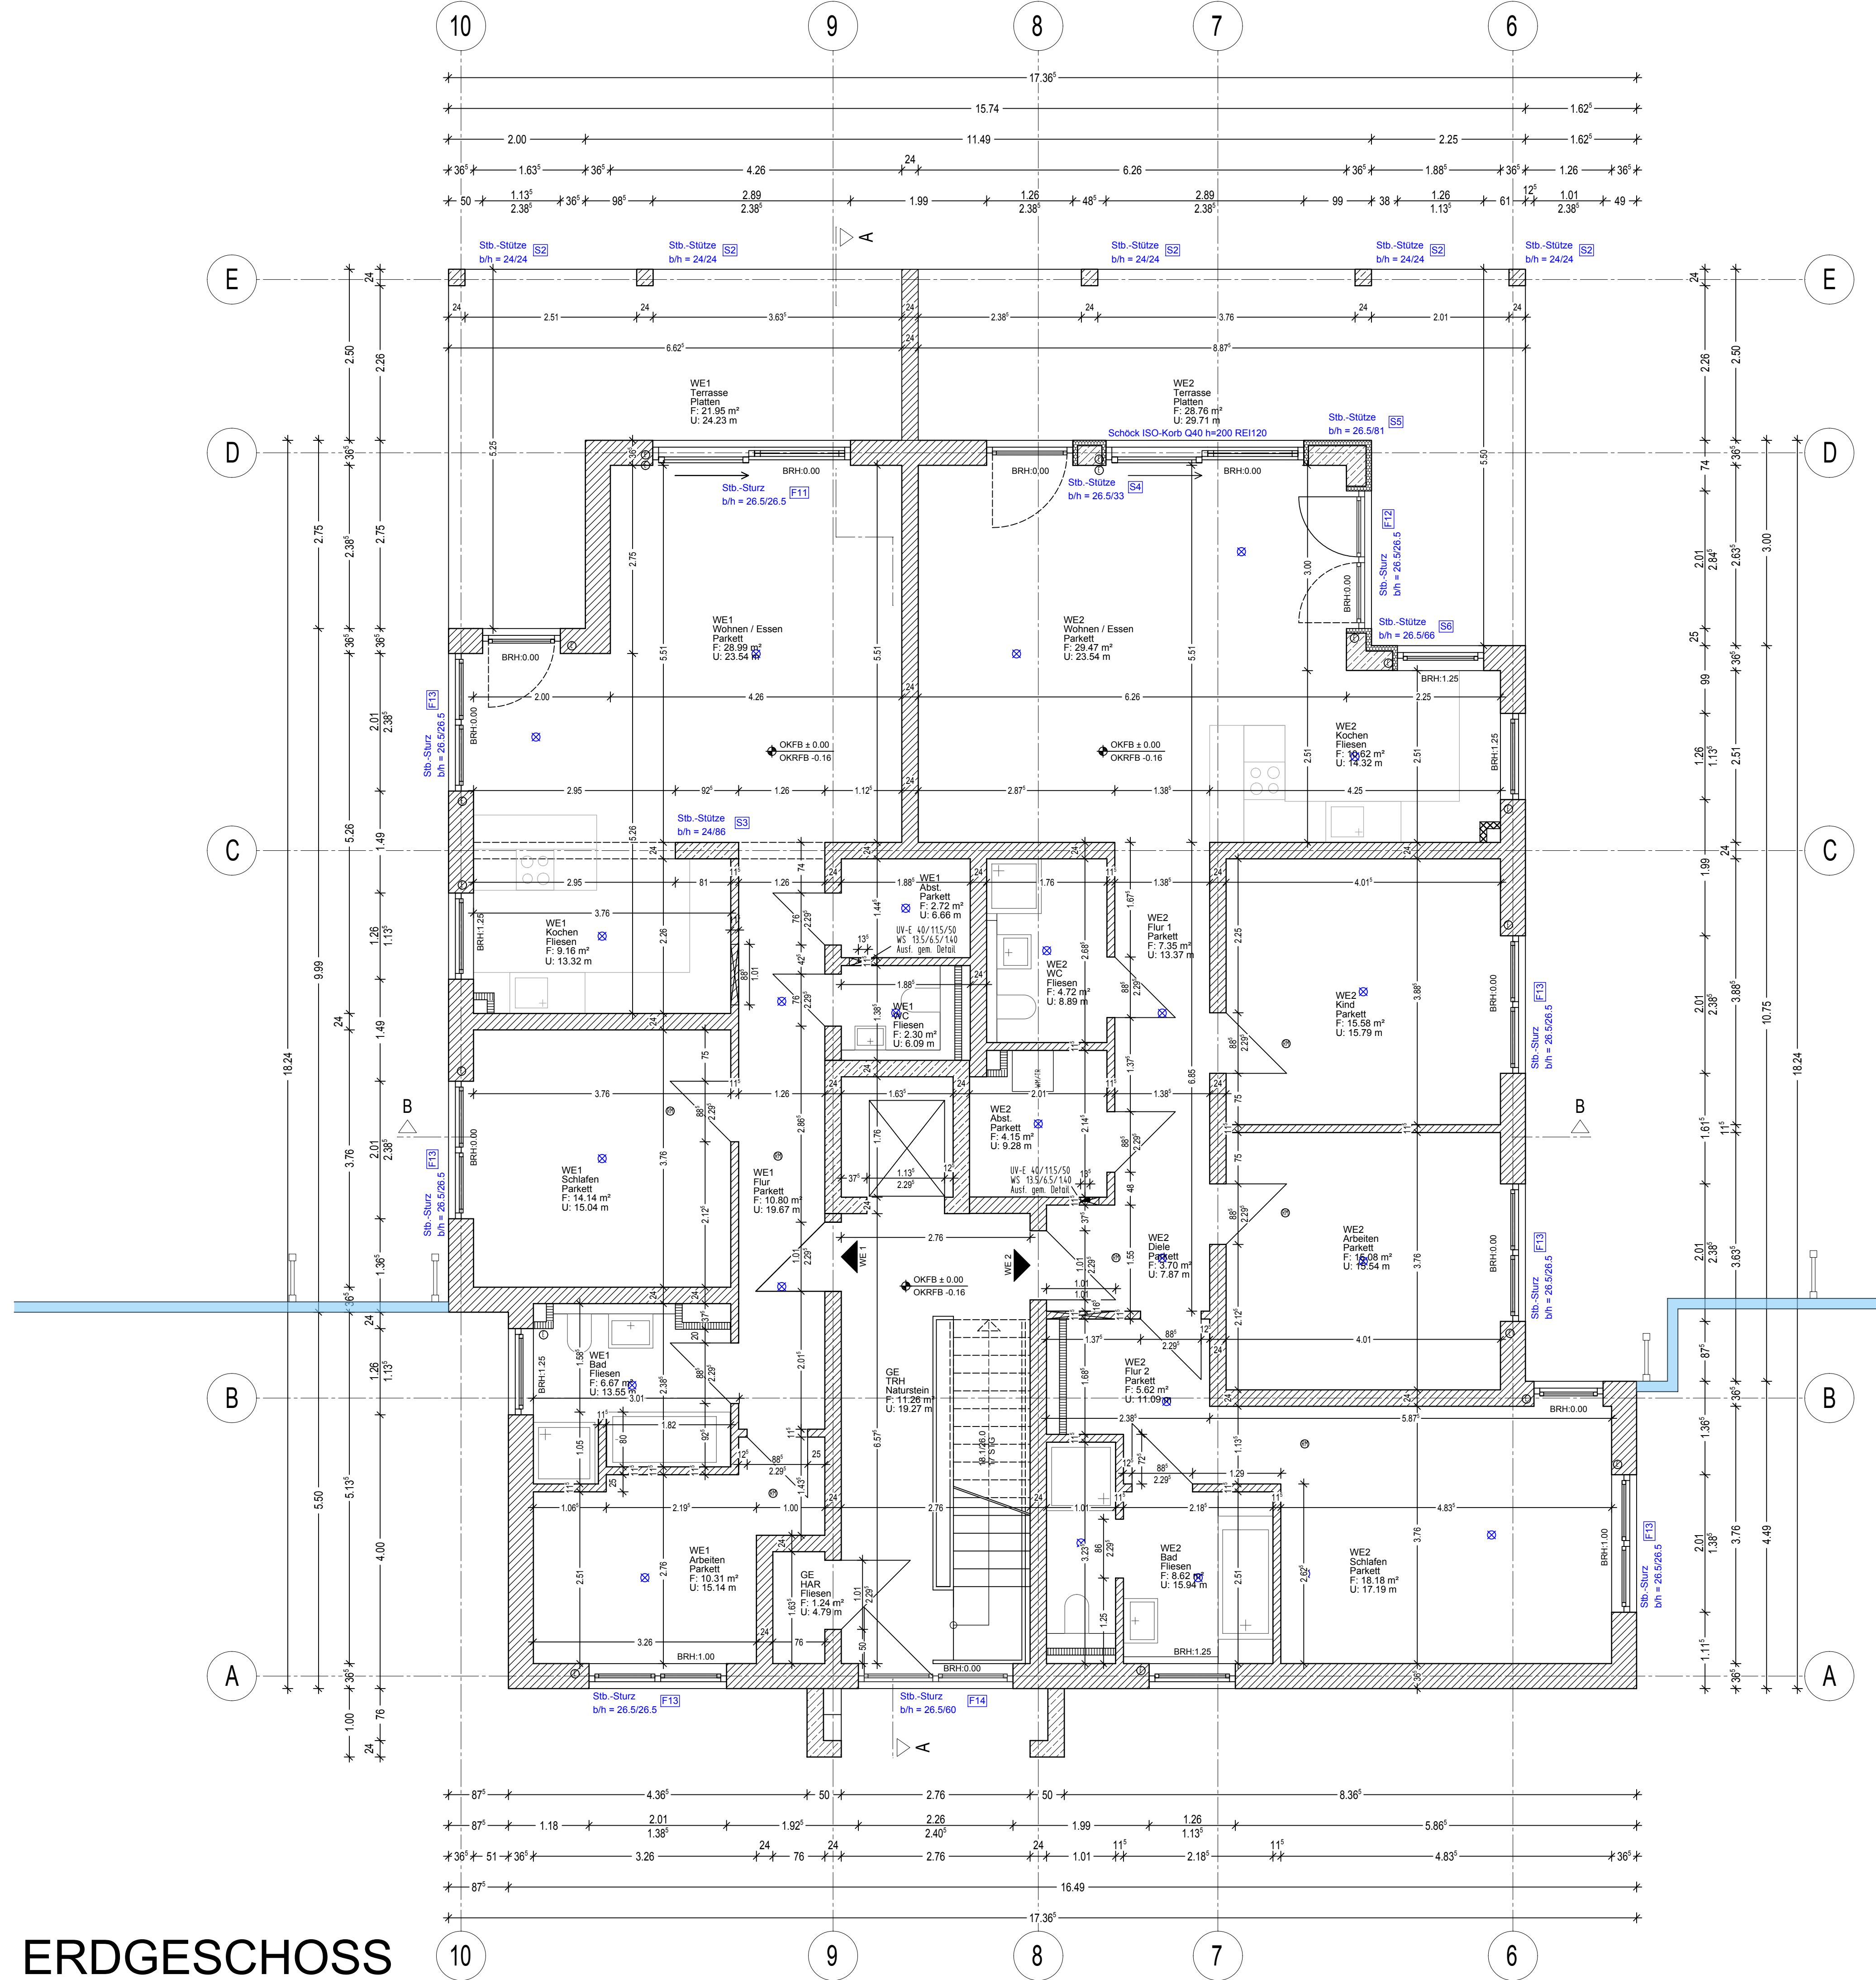

ÜBERSICHT M. 1:100

LEGENDE:

DA = DECKENAUSPARUNG	E = ELEKTRO	OK FERTIGFUSSBODEN
DB = DECKENDURCHBRUCH	S = SANITÄR	
FD = FUSSBODENDURCHBRUCH	H = HEIZUNG	OK ROHFUSSBODEN
DKFF = OBERKANTE FERTIGFUSSBODEN	L = LÜFTUNG	
OKFF = OBERKANTE ROHFUSSBODEN	AUSLASS DECKENLAMPE	
UD = UNTERKANTE DECKE	SPOT HALB-P-Gehäuse mit Mineralisierplatte	
WD = WANDDURCHBRUCH	RAUCHMELDER	
WS = WANDSCHUTZ		

AB = AUSGUSSBECKEN	GR = GÜRTLÖTTER	SP = SPÖLE
BI = BIDET	GG = GETRIEBEGURT	TE = ESTRICH AUF TRENNLAGE
BRH = BRÜSTUNGSHÖHE	HK = HEIZKÖRPER	T = TEPPICH
BW = BADEWANNE	KF = KELLERFENSTER	UV = URINALBECKEN
DU = DÜSE	LA = LAMPEN	UN = UNTERVERTEILUNG
EL = ELEKTROHERD	OW = OBERWANDWÄNDCHSE	WV = WANDWÄNDCHSE
FHBZ = FUSSBODENHEIZUNG	PA = PARKETT	WV = VINYLBODEN
FT = FEUERHEIZUNGS TÜR	RO = REINIGUNGSÖFFNUNG	WC = WASSERKLOSETT
FL = FLESEN	RR = REGENROHR	WM = WASCHMASCHINE
FS = FERTIGTELSTURZ	SE = SCHW. ESTRICH	WT = WÄSCHTISCH
GA = GLASAUSCHNITT	SM = SPÜLMASCHINE	ZS = ZÄHLERSCHRANK

ALLE HÖHENNOTEN BEZIEHEN SICH AUF ERDGESCHOSS OKFF + ± 0.00


ALLE ÖFFNUNGSMASSE UND ÖFFNUNGSHÖHEN SIND ROHBAUMASSE

IN JEDEM GESCHOSS IST DAUERHAFT FÜR DIE GESAMTE BAUZEIT EIN METERRISS ANZUBRINGEN


ALLE MASSE SIND VON UNTERNEHMER VOR DER AUSFÜHRUNG ZU PRÜFEN UND EVTL. UNSTIMMKHEITEN MIT DER BAULEITUNG ABZUKLÄREN

NR.		DATUM:	GEZ.

1.OBERGESCHOSS

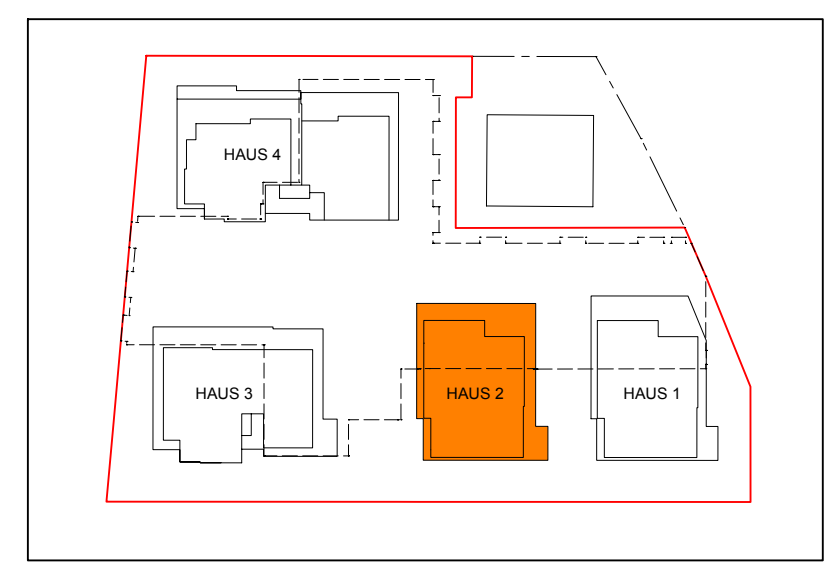

ÜBERSICHT M. 1:100

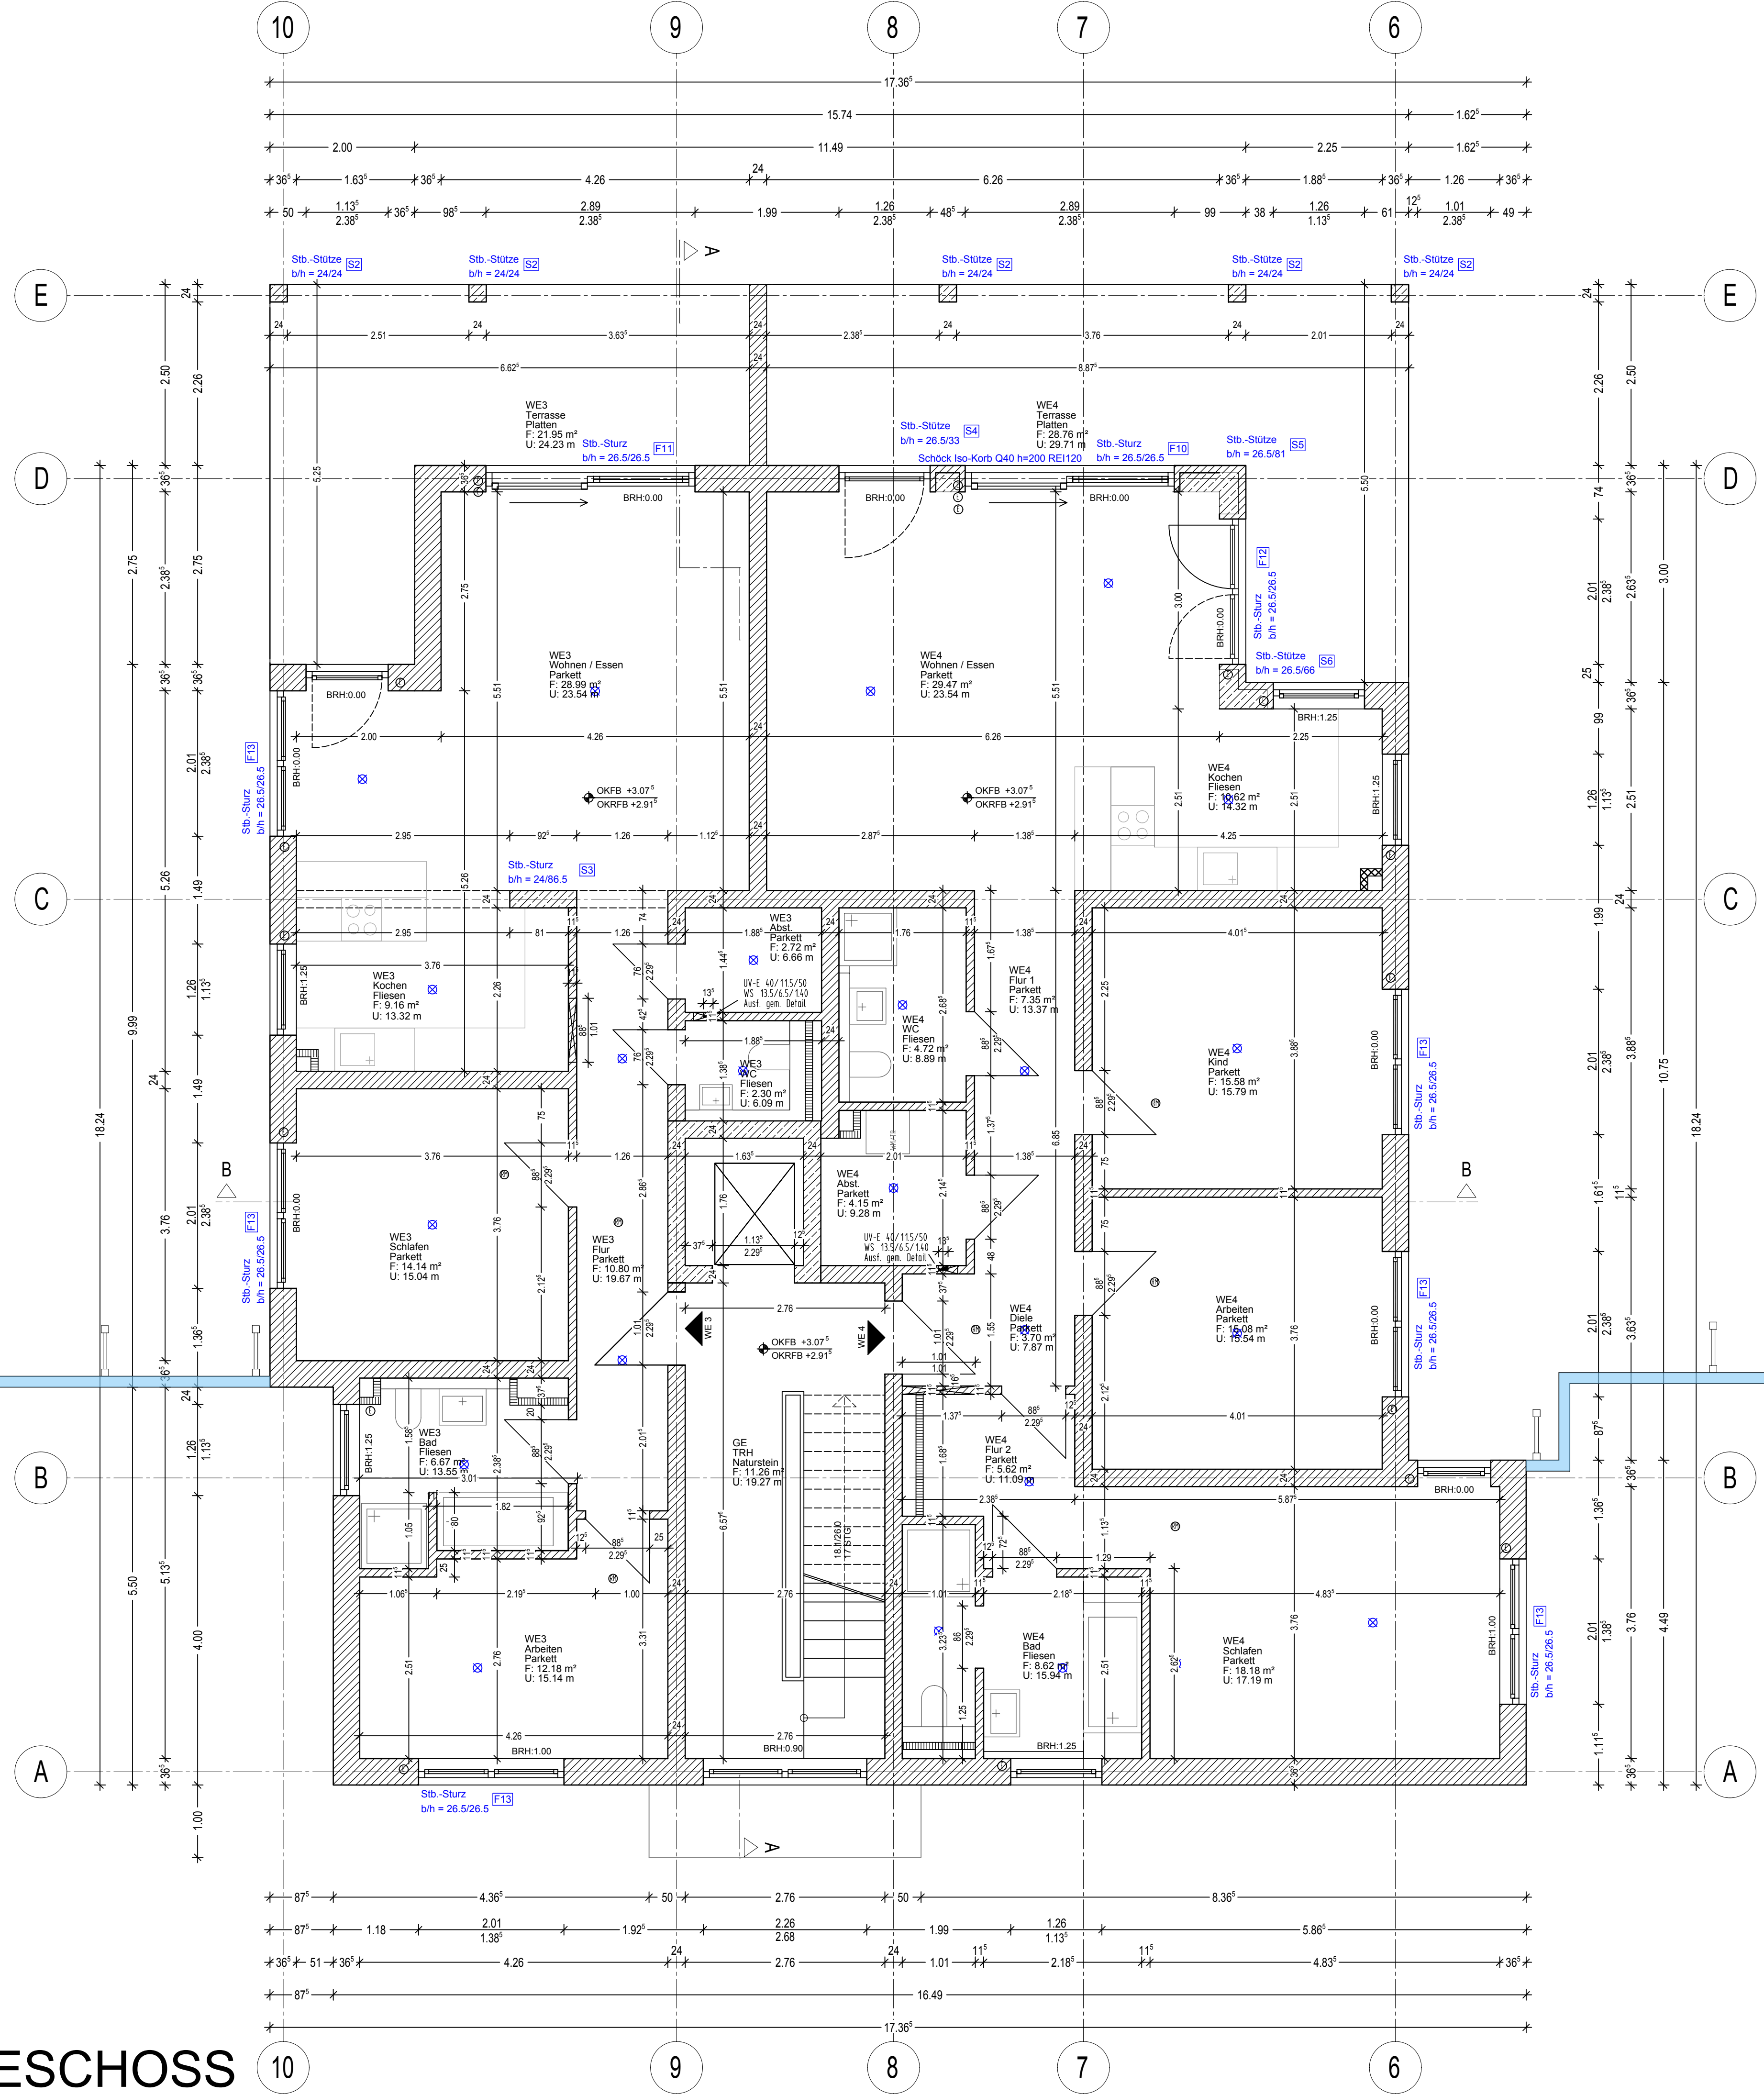



LEGENDE:

DA = DECKENAUSSPARUNG	E = ELEKTRO	OK FERTIGFUSSBODEN
ID = DECKENDURCHBRUCH	S = SANITÄR	
FD = FUSSBODENDURCHBRUCH	H = HEIZUNG	OK ROHFUSSBODEN
OKFF = OBERKANTE FERTIGFUSSBODEN	L = LÜFTUNG	
OKRF = OBERKANTE ROHFUSSBODEN	AUSLASS DECKENLAMPE	
UD = UNTERKANTE DECKE	SPIT BALD-P Gehäuse mit Mineralisierplatte	
WD = WANDDURCHBRUCH	RAUCHMELDER	
WS = WANDSCHUTZ		



AB = AUSGUSSECKEN	GR = GÜRTROLLE	SP = SPÖLE
BI = BIDET	GG = GETRIEBEGURT	TE = ESTRICH AUF TRENNLAGE
BRH = BRÜSTUNGSHÖHE	HK = HEIZKÖRPER	T = TEPPICH
BW = BADEWANNE	KF = KELLERFENSTER	U = URINALBECKEN
DU = DÜSE	LA = LAMPEN	UV = UNTERVERTEILUNG
EH = ELEKTROHERD	OW = OBERWANDBÜCHSE	WW = WANDWASCHBECKEN
FHBZ = FUSSBODENHEIZUNG	PA = PARKETT	V = VINYLBODEN
FT = FEUERHEIZUNGS TÜRE	RO = REINIGUNGSÖFFNUNG	WC = WASSERKLOSETT
FL = FLIESEN	RR = REGENROHR	WM = WASCHMASCHINE
FS = FERTIGTELSTURZ	SE = SCHW. ESTRICH	WT = WASCHEISCH
GA = GLASAUSSCHEITT	SM = SPÜLMASCHINE	ZS = ZÄHLERSCHRANK

ALLE HÖHENNOTEN BEZIEHEN SICH AUF ERDGESCHOSS OKFF + /- 0.00
ALLE OFFENUNGSMASSSE UND OFFENUNGSÖHÖEN SIND ROHBAUMASSE
IN JEDEM GESCHOSS IST DAUERHAFT FÜR DIE GESAMTE BAUZEIT EIN METERRISS ANZUBRINGEN
ALLE MASSE SIND VON UNTERNEHMER VOR DER AUSFÜHRUNG ZU PRÜFEN UND EVTL. UNSTIMMKHEITEN MIT DER BAULEITUNG ABZUKLÄREN

NR.		DATUM:	GEZ.

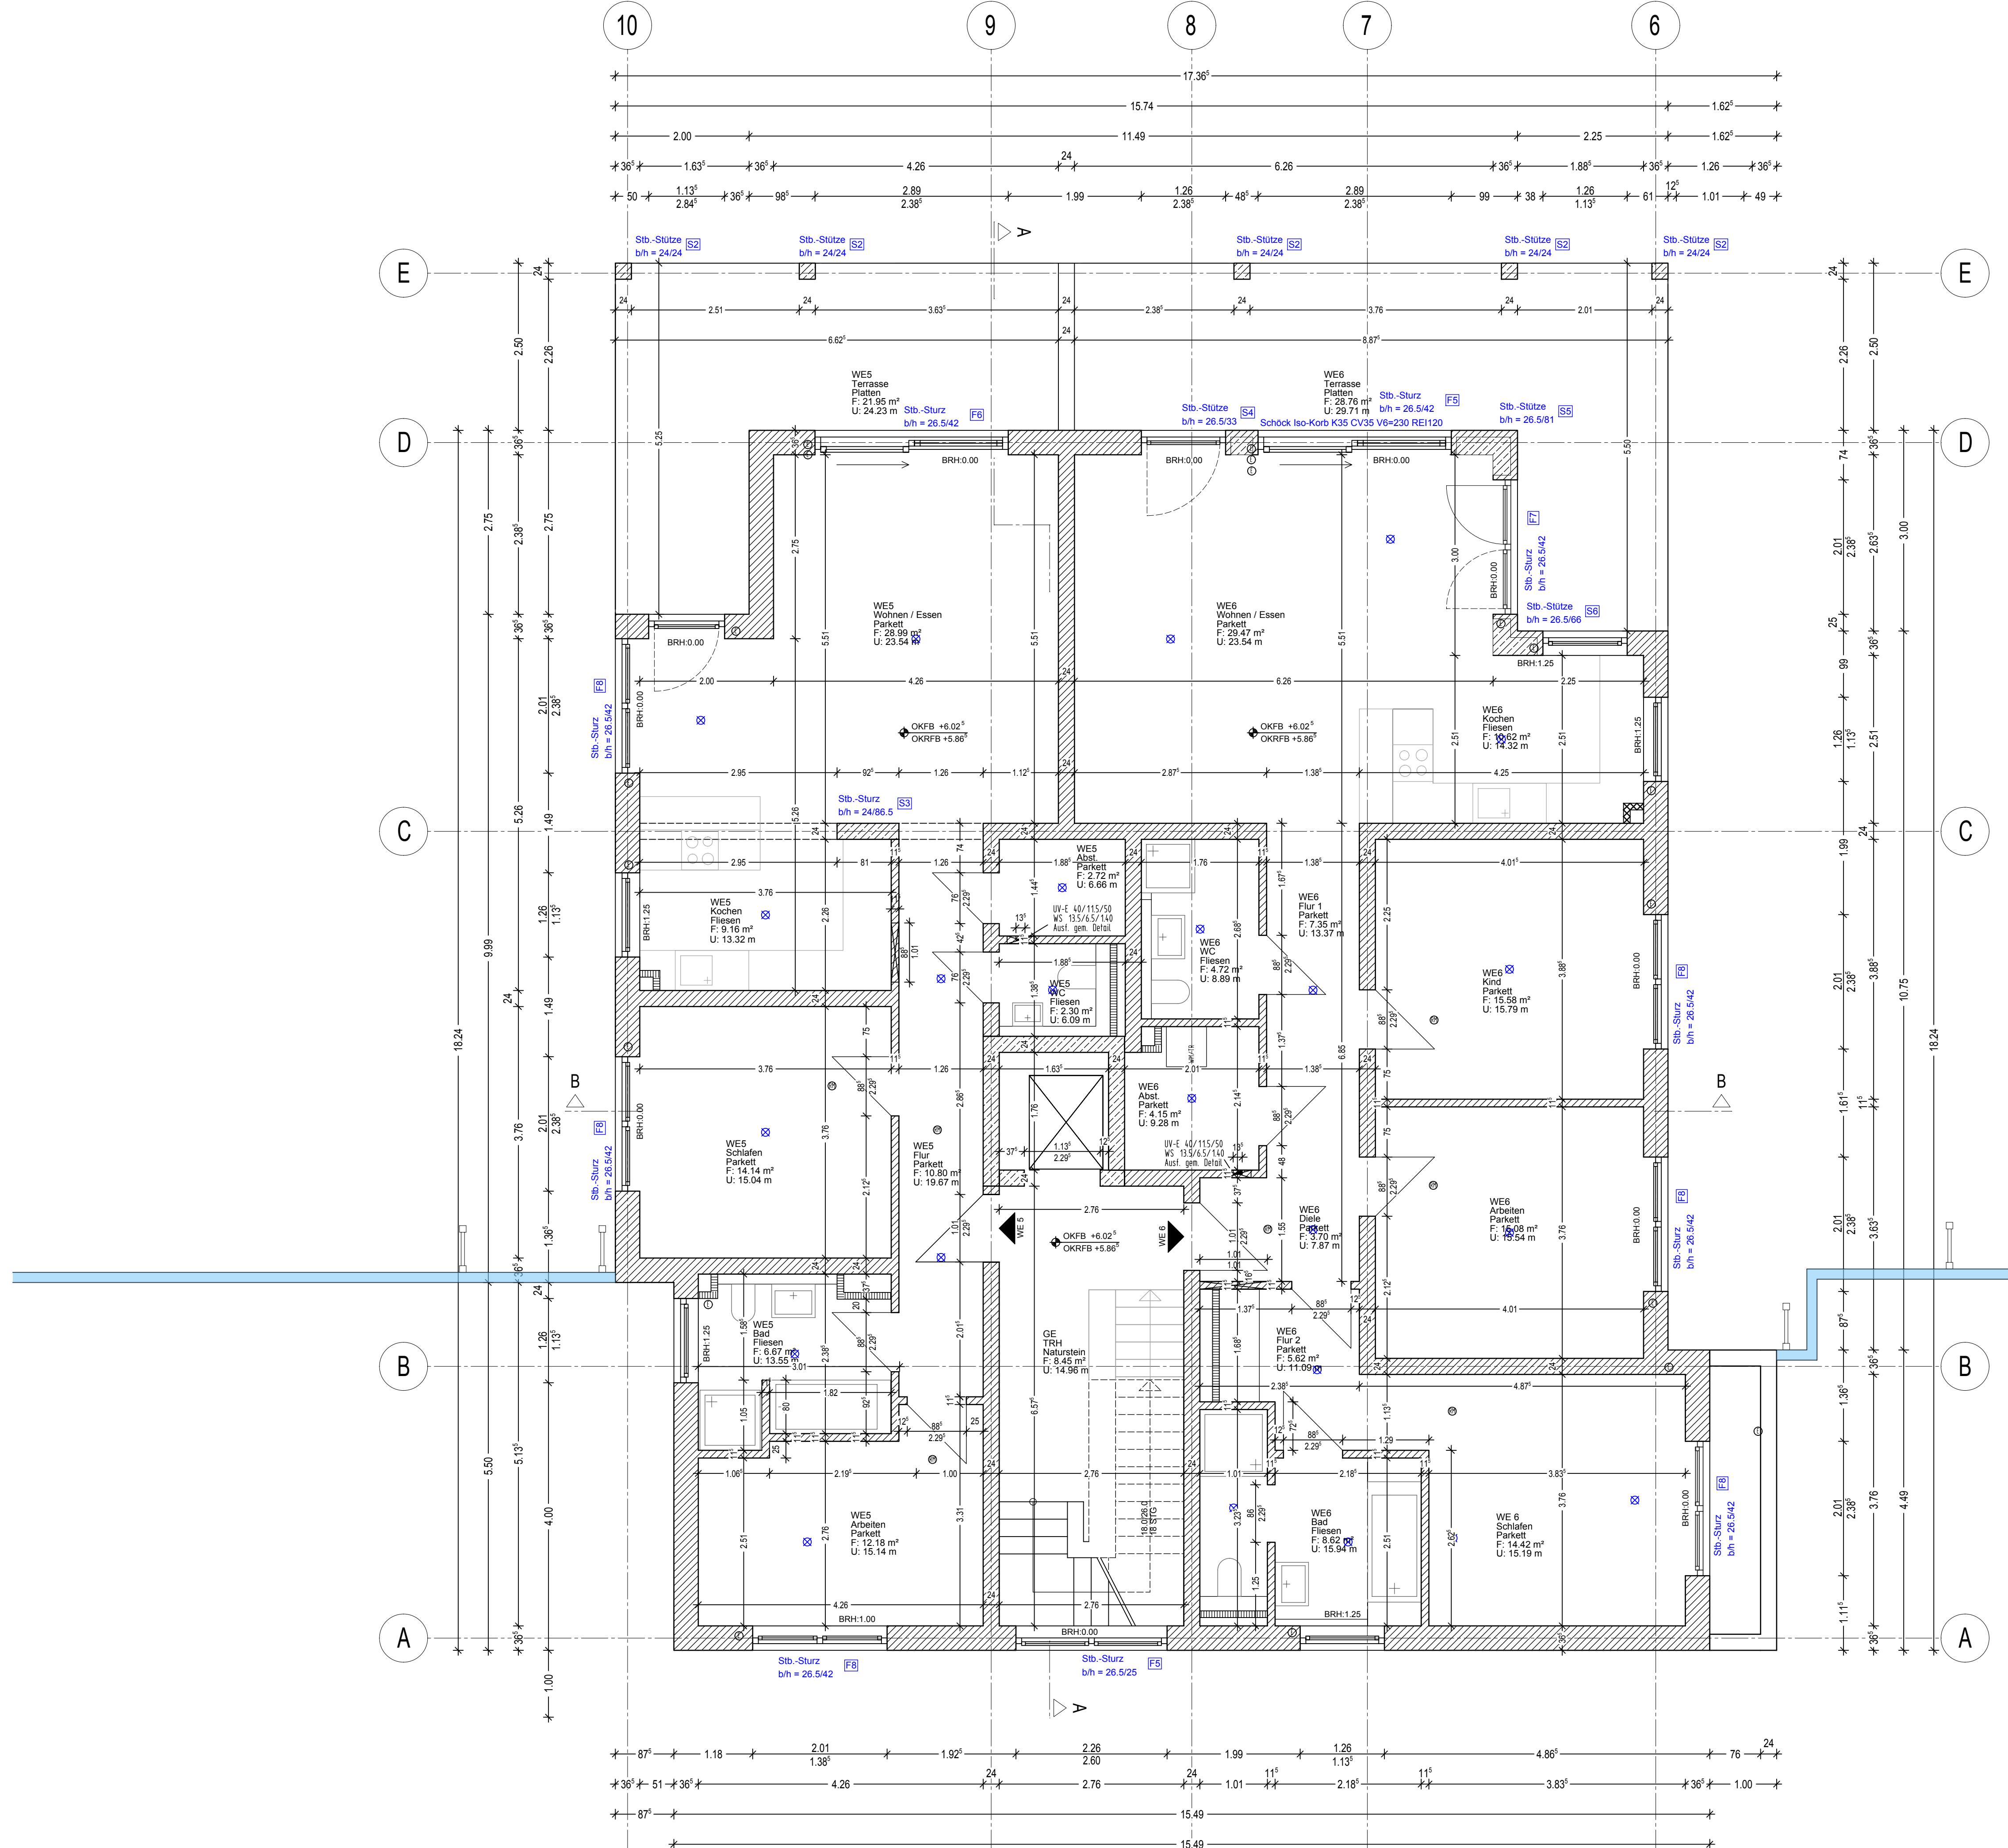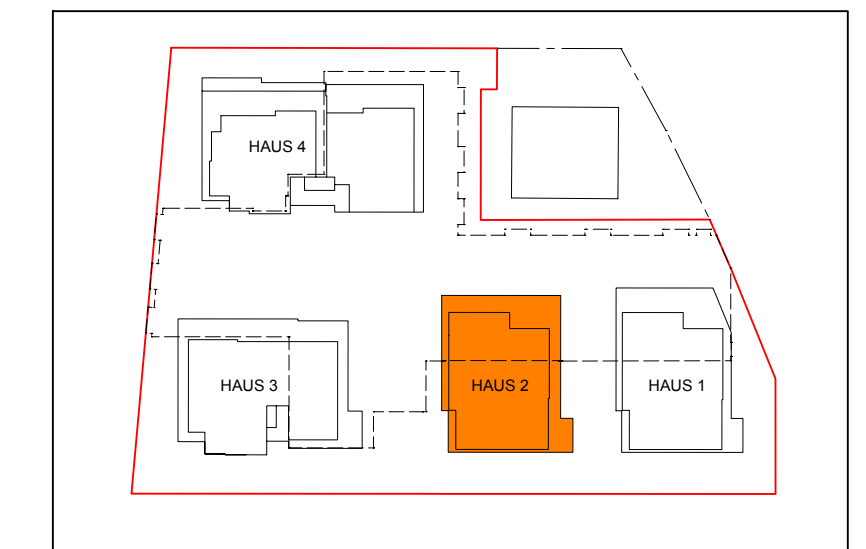[illegible]


DACHGESCHOSS

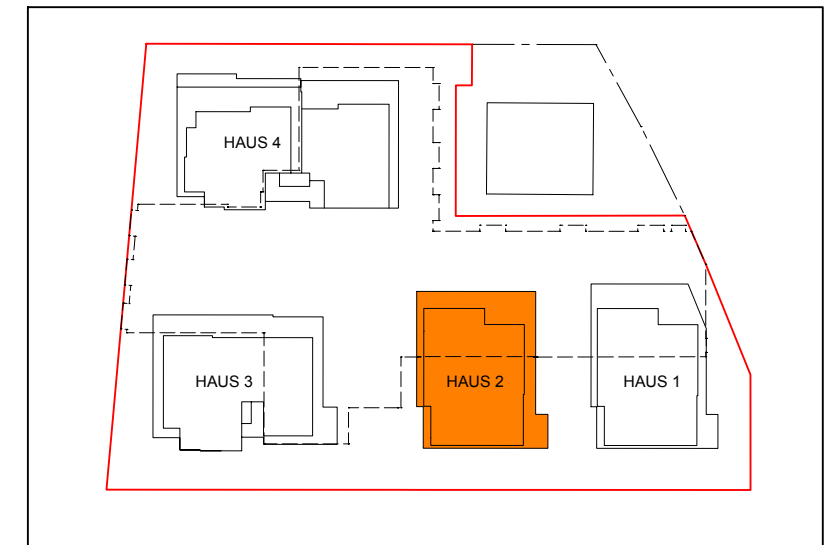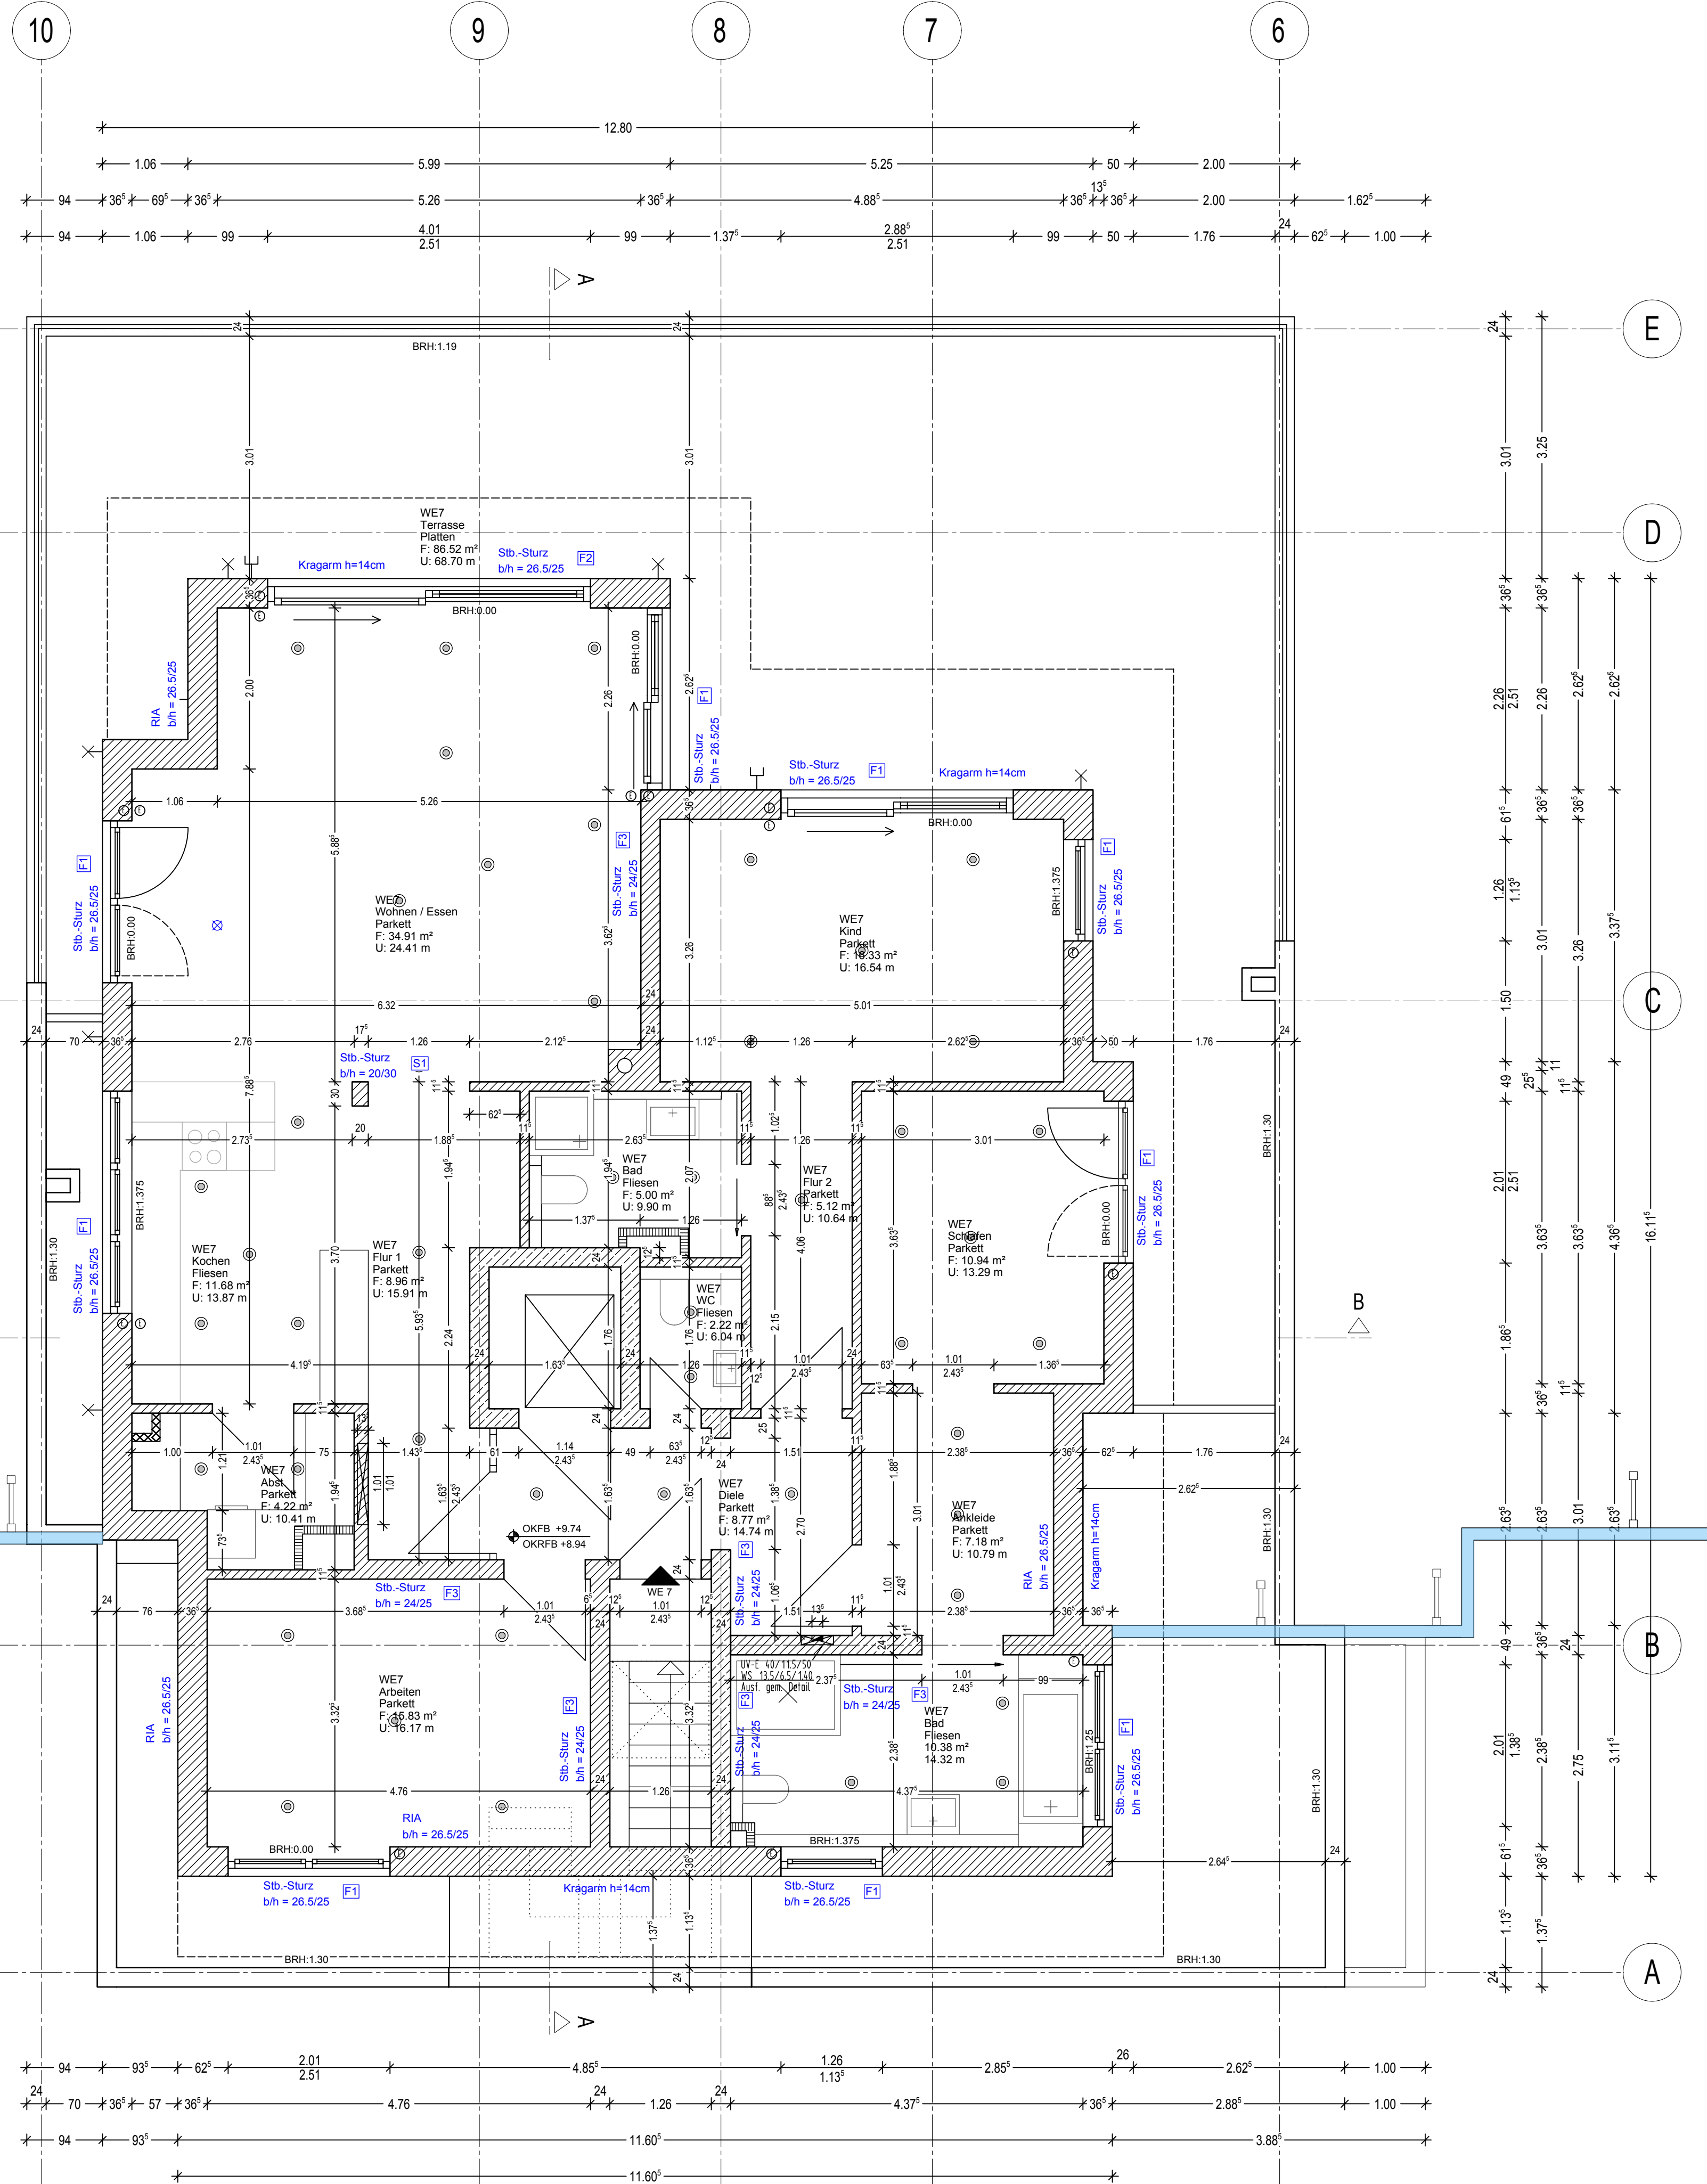


LEGENDE:		
DA = DECKENAUSPARUNG	E = ELEKTRO	OK FERTIGFUSSBODEN OK ROHFUSSBODEN
ID = DECKENDURCHBRUCH	S = SANITÄR	
FD = FUSSBODENDURCHBRUCH	H = HEIZUNG	
DIFF = OBERKANTE FERTIGFUSSBODEN	L = LÜFTUNG	
OKF = OBERKANTE ROHFUSSBODEN	⊗ AUSLASS DECKENLAMPE	
UD = UNTERKANTE DECKE	⊗ SPOT HALB-P. Gehäuse mit Mineralisierplatte	
WD = WANDURCHBRUCH	⊗ RAUCHMELDER	
WS = WANDSCHUTZ		
AB = AUSGUSSEN	GR = GÜRTROLLE	SP = SPÖLE
BI = BIDET	GG = GETRIEBEGURT	TE = ESTRICH AUF TRENNLAGE
BRH = BRÜSTUNGSHÖHE	HK = HEIZKÖRPER	T = TEPPICH
BW = BADEWASSE	KF = KELLERFENSTER	U = URINALBECKEN
DU = DÜSE	LA = LAMPEN	UV = UNTERVERTEILUNG
EH = ELEKTROHERD	DW = OBERWANDWÄNDCHSE	WM = WANDWASCHBECKEN
FH = FUSSBODENHEIZUNG	PA = PARKETT	V = VINYLBODEN
FI = FEUERHEIMENDE TÜR	RO = REINIGUNGSÖFFNUNG	WC = WASSERKLOSETT
FL = FLESEN	RR = REGENROHR	WM = WASCHMASCHINE
FS = FERTIGTEILSTURZ	SE = SCHW. ESTRICH	WT = WÄSCHTISCH
GA = GLASAUSCHNITT	SM = SPÜLMASCHINE	ZS = ZÄHLERSCHRANK
XXXXXX		
XXXXXX		
XXXXXX		
XXXXXX		
ALLE HÖHENNOTEN BEZIEHEN SICH AUF ERDGESCHOSS OKF ± 0.00		
ALLE ÖFFNUNGSMASSE UND ÖFFNUNGSHÖHEN SIND ROHBAUMASSE		
IN JEDEM GESCHOSS IST DAUERHAFT FÜR DIE GESAMTE BAUZEIT EIN METERRISS ANZUBRINGEN		
ALLE MASSE SIND VON UNTERNEHMER VOR DER AUSFÜHRUNG ZU PRÜFEN UND EVTL. UNSTIMMKHEITEN MIT DER BAULEITUNG ABZUKLÄREN		
NR.		DATUM, GEZ.



LEGENDE:			
DA = DECKENAUSSPARUNG	E = ELEKTRO		
DD = DECKENDECKENBRUCH	S = SANITÄR		
FD = FUSSBODENUNDERRIECH	H = HEIZUNG		
OKFF = OBERKANTE FERTIGFUßBODEN	L = LÜFTUNG		
OKUF = OBERKANTE ROHFUßBODEN	AUSLASS DECKENLAMPE		
UD = UNTERKANTE DECKE	SPOT (Hohl-Dr. Gehäuse mit Mineralwolleisoptille)		
WD = WANDUNDERRIECH	RAUCHMELDER		
WS = WANDSCHLITZ			
AB = AUSSUGUSBECKEN	GR = GURTROLLER	SP = SPÜLE	
BI = BIDET	GG = GETRIEBEGURT	TE = ESTRICH AUF TRENNLAGE	
BRH = BRÜSTUNGSHÖHE	HK = HEIZKÖRPER	T = TERRICH	
BW = BADWÄNNE	KF = KELLERPEINSTER	U = URINALBECKEN	
BU = BÜSCHE	LA = LAMINAT	UV = UNTERVERTEILUNG	
EH = ELEKTROHERD	DWS = ÜBERDREHWANDSCHITZE	HW = HANDWÄSCHBECKEN	
FMBZ = FUßBODENBEHEIZUNG	PA = PARKETT	VI = VINYLBOGEN	
FE = FEUERHEIZENDE TUR	RD = REINIGUNGSAUFNÄHUNG	WC = WASSERKLOSETT	
FL = FLIESEN	RR = REGENROHR	WM = WÄSCHMASCHINE	
FS = FERTIGTEILSTURZ	SC = SCHW. ESTRICH	WT = WÄSCHTISCH	
GA = GLASAUSSCHNITT	SH = SPÜLMASCHINE	ZS = ZÄHLERSCHRAUK	
XXXXXXXX XXXXXXXX XXXXXXXX			
ALLE HÖHENKONTAKTE BEZIEHEN SICH AUF ERODGESCHOß OUF ± 0,00 ALLE ÖFFNUNGSMASSE UND ÖFFNUNGSHÖHEN SIND ROHMAßSTÄBE IN JEDEM GESCHOß IST DAUERHAFT FÜR DIE <u>GESETZLICH</u> BAUTEILE EIN METERRISSE ANZUGEBEN ALLE MASSE SIND VON UNTERNEHMER VOR DER AUSFÜHRUNG ZU PRÜFEN UND EVTL. UNSTIMMKHEITEN MIT DER BAULEITUNG ABZUKLÄREN			
Nr.		DATUM:	GEZ:

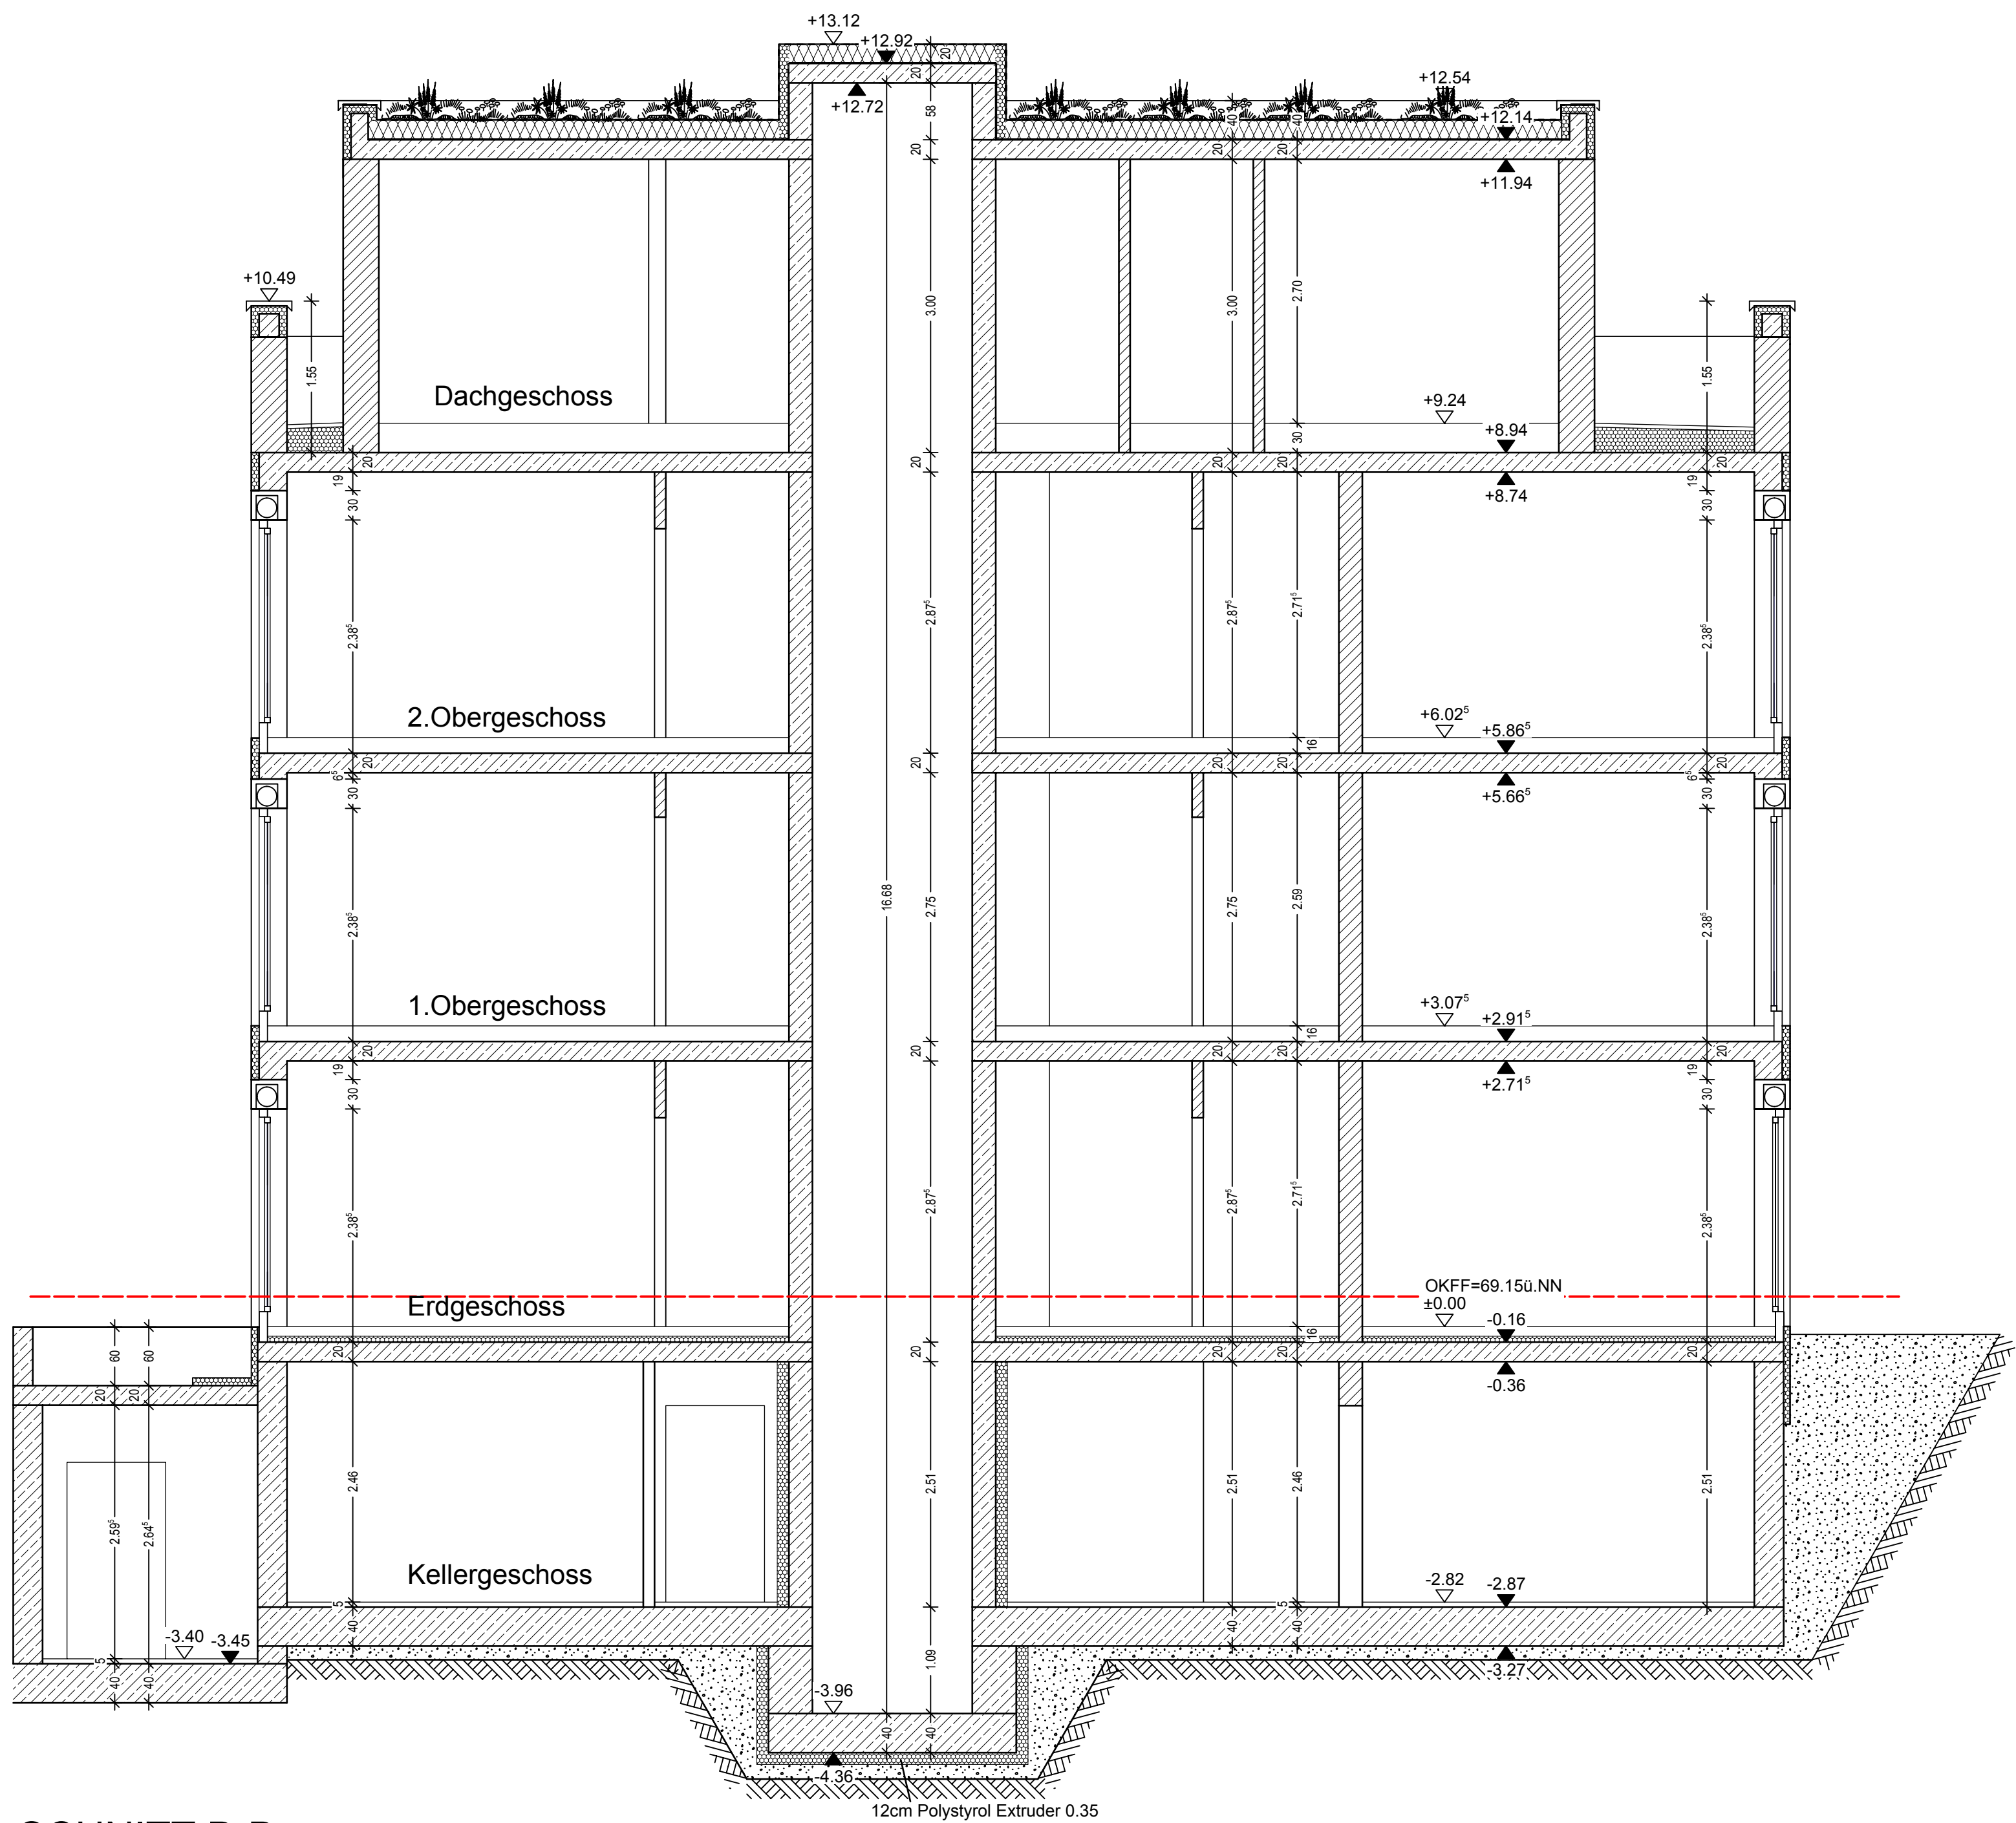

SCHNITT B-B

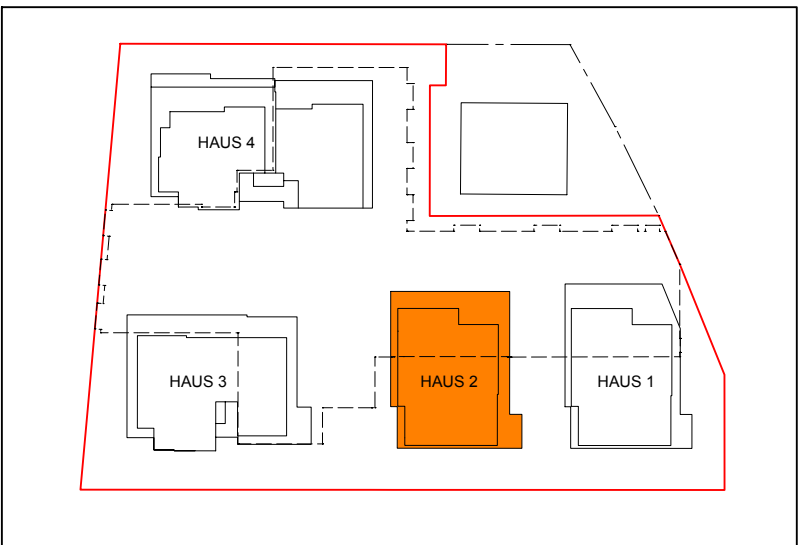

ÜBERSICHT M. 1:100

LEGENDE:		
DA = DECKENAUSSPARUNG DD = DECKENDURCHBRUCH FD = FUßBODENDURCHBRUCH DKFF = OBERKANTE FERTIGFUBODEN DKPF = OBERKANTE ROH-FUBODEN UD = UNTERKANTE DECKE WD = WANDURCHBRUCH WS = WANDSCHUTZ	E = ELEKTRO S = SANITÄR H = HEIZUNG L = LÜFTUNG AUSLASS DECKENLAMPE SPOT HALB-K-P Gehäuse mit Mineral(iser)platte RAUCHMELDER	OK FERTIGFUBODEN OK ROH-FUBODEN
AB = AUSGUSSBECKEN BI = BIDET BRH = BRÜSTUNGSHÖHE BW = BADEWANNE DU = DÜSE EH = ELEKTROHERD FBH = FUßBODENHEIZUNG FH = FEUERHEIZUNGS TÜR FL = FLIESEN FS = FERTIGTELSCHURZ GA = GLASAUSCHNITT	GR = GÜRTROLLER GG = GETRIEBEGURT HK = HEIZKÖRPER KF = KELLERFENSTER LA = LAMPENKAST LWB = LÜFTUNGSWANDBOHRUNG PA = PARKETT RO = REINIGUNGSÖFFNUNG RR = REGENROHR SE = SCHW. ESTRICH SM = SPÜLMASCHINE	SP = SPÜLE TE = ESTRICH AUF TRENNLAGE T = TEPPICH U = URINALBECKEN UV = UNTERVERTEILUNG HW = HANDWASCHBECKEN V = VINYLBODEN WC = WASSERKLOSETT WM = WASCHMASCHINE WT = WÄSCHTISCH ZS = ZÄHLERSCHRANK
XXXXXX XXXXXX XXXXXX		
ALLE HÖHENNOTEN BEZIEHEN SICH AUF ERDGESCHOSS OKFF ± 0.00 ALLE ÖFFNUNGSMASSE UND ÖFFNUNGSHÖHEN SIND ROHBAUMASSE IN JEDEM GESCHOSS IST DAUERHAFT FÜR DIE GESAMTE BAUZEIT EIN METERRISS ANZUBRINGEN ALLE MASSE SIND VON UNTERNEHMER VOR DER AUSFÜHRUNG ZU PRÜFEN UND EVTL. UNSTIMMKHEITEN MIT DER BAULEITUNG ABZUKLÄREN		
NR:		DATUM: GZ: