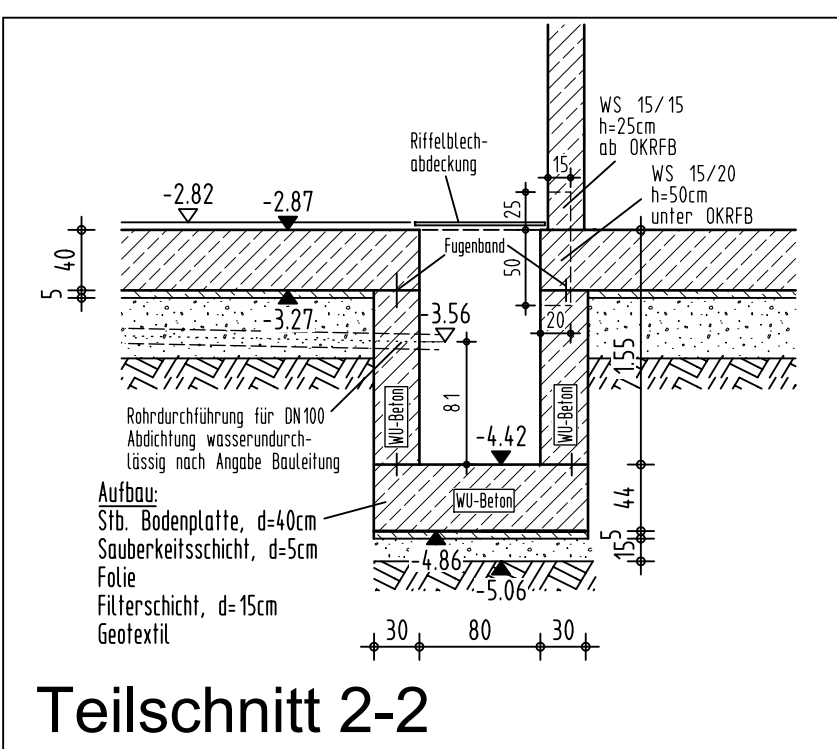
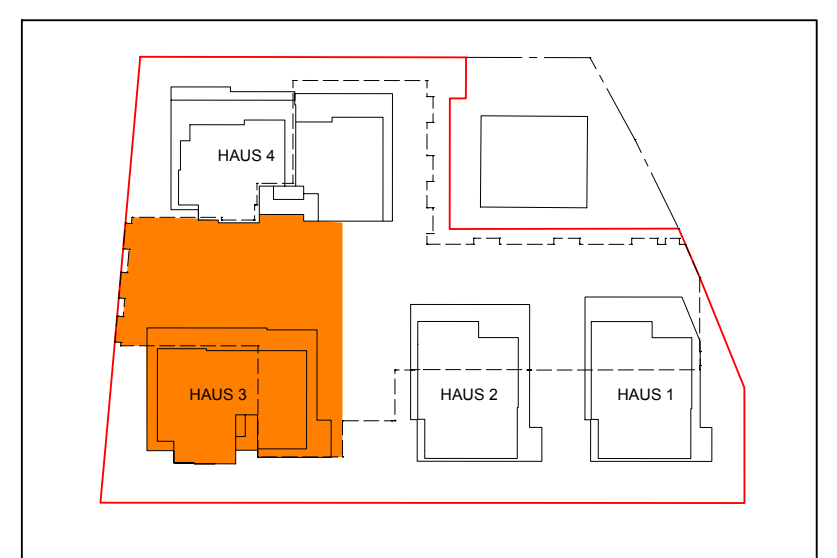
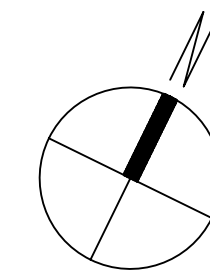
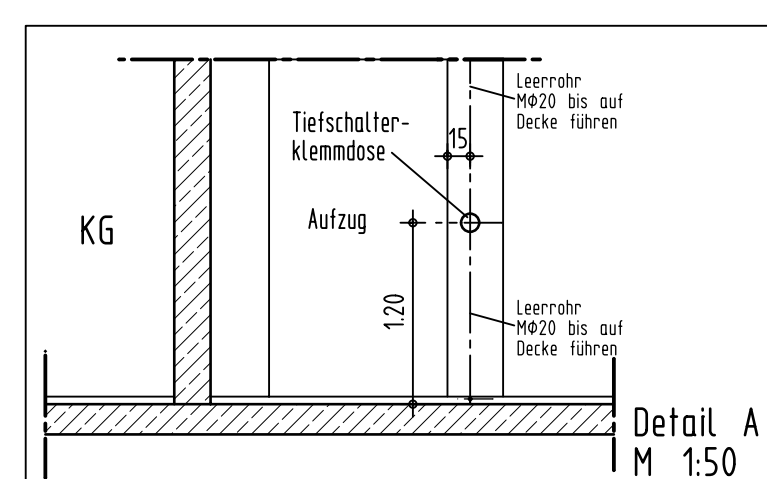




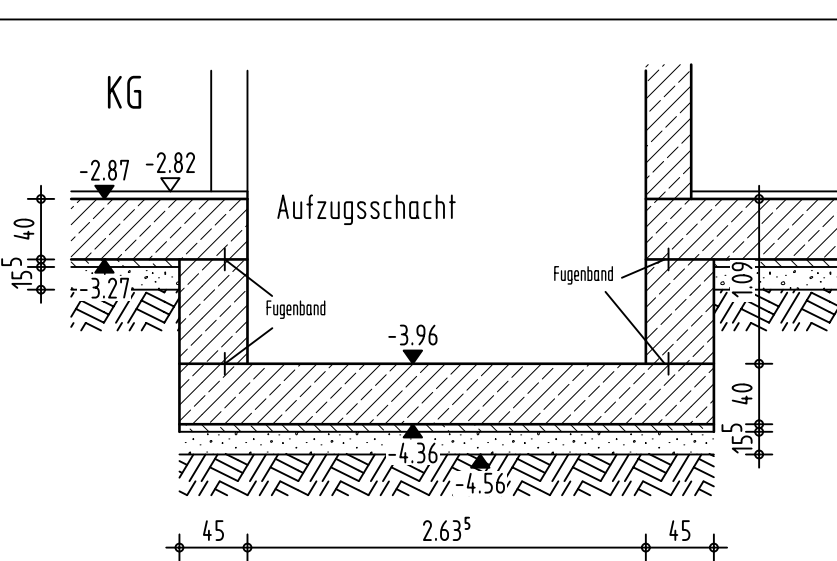
Teilschnitt 2-2



ÜBERSICHT M.: 1:100



 Detail A

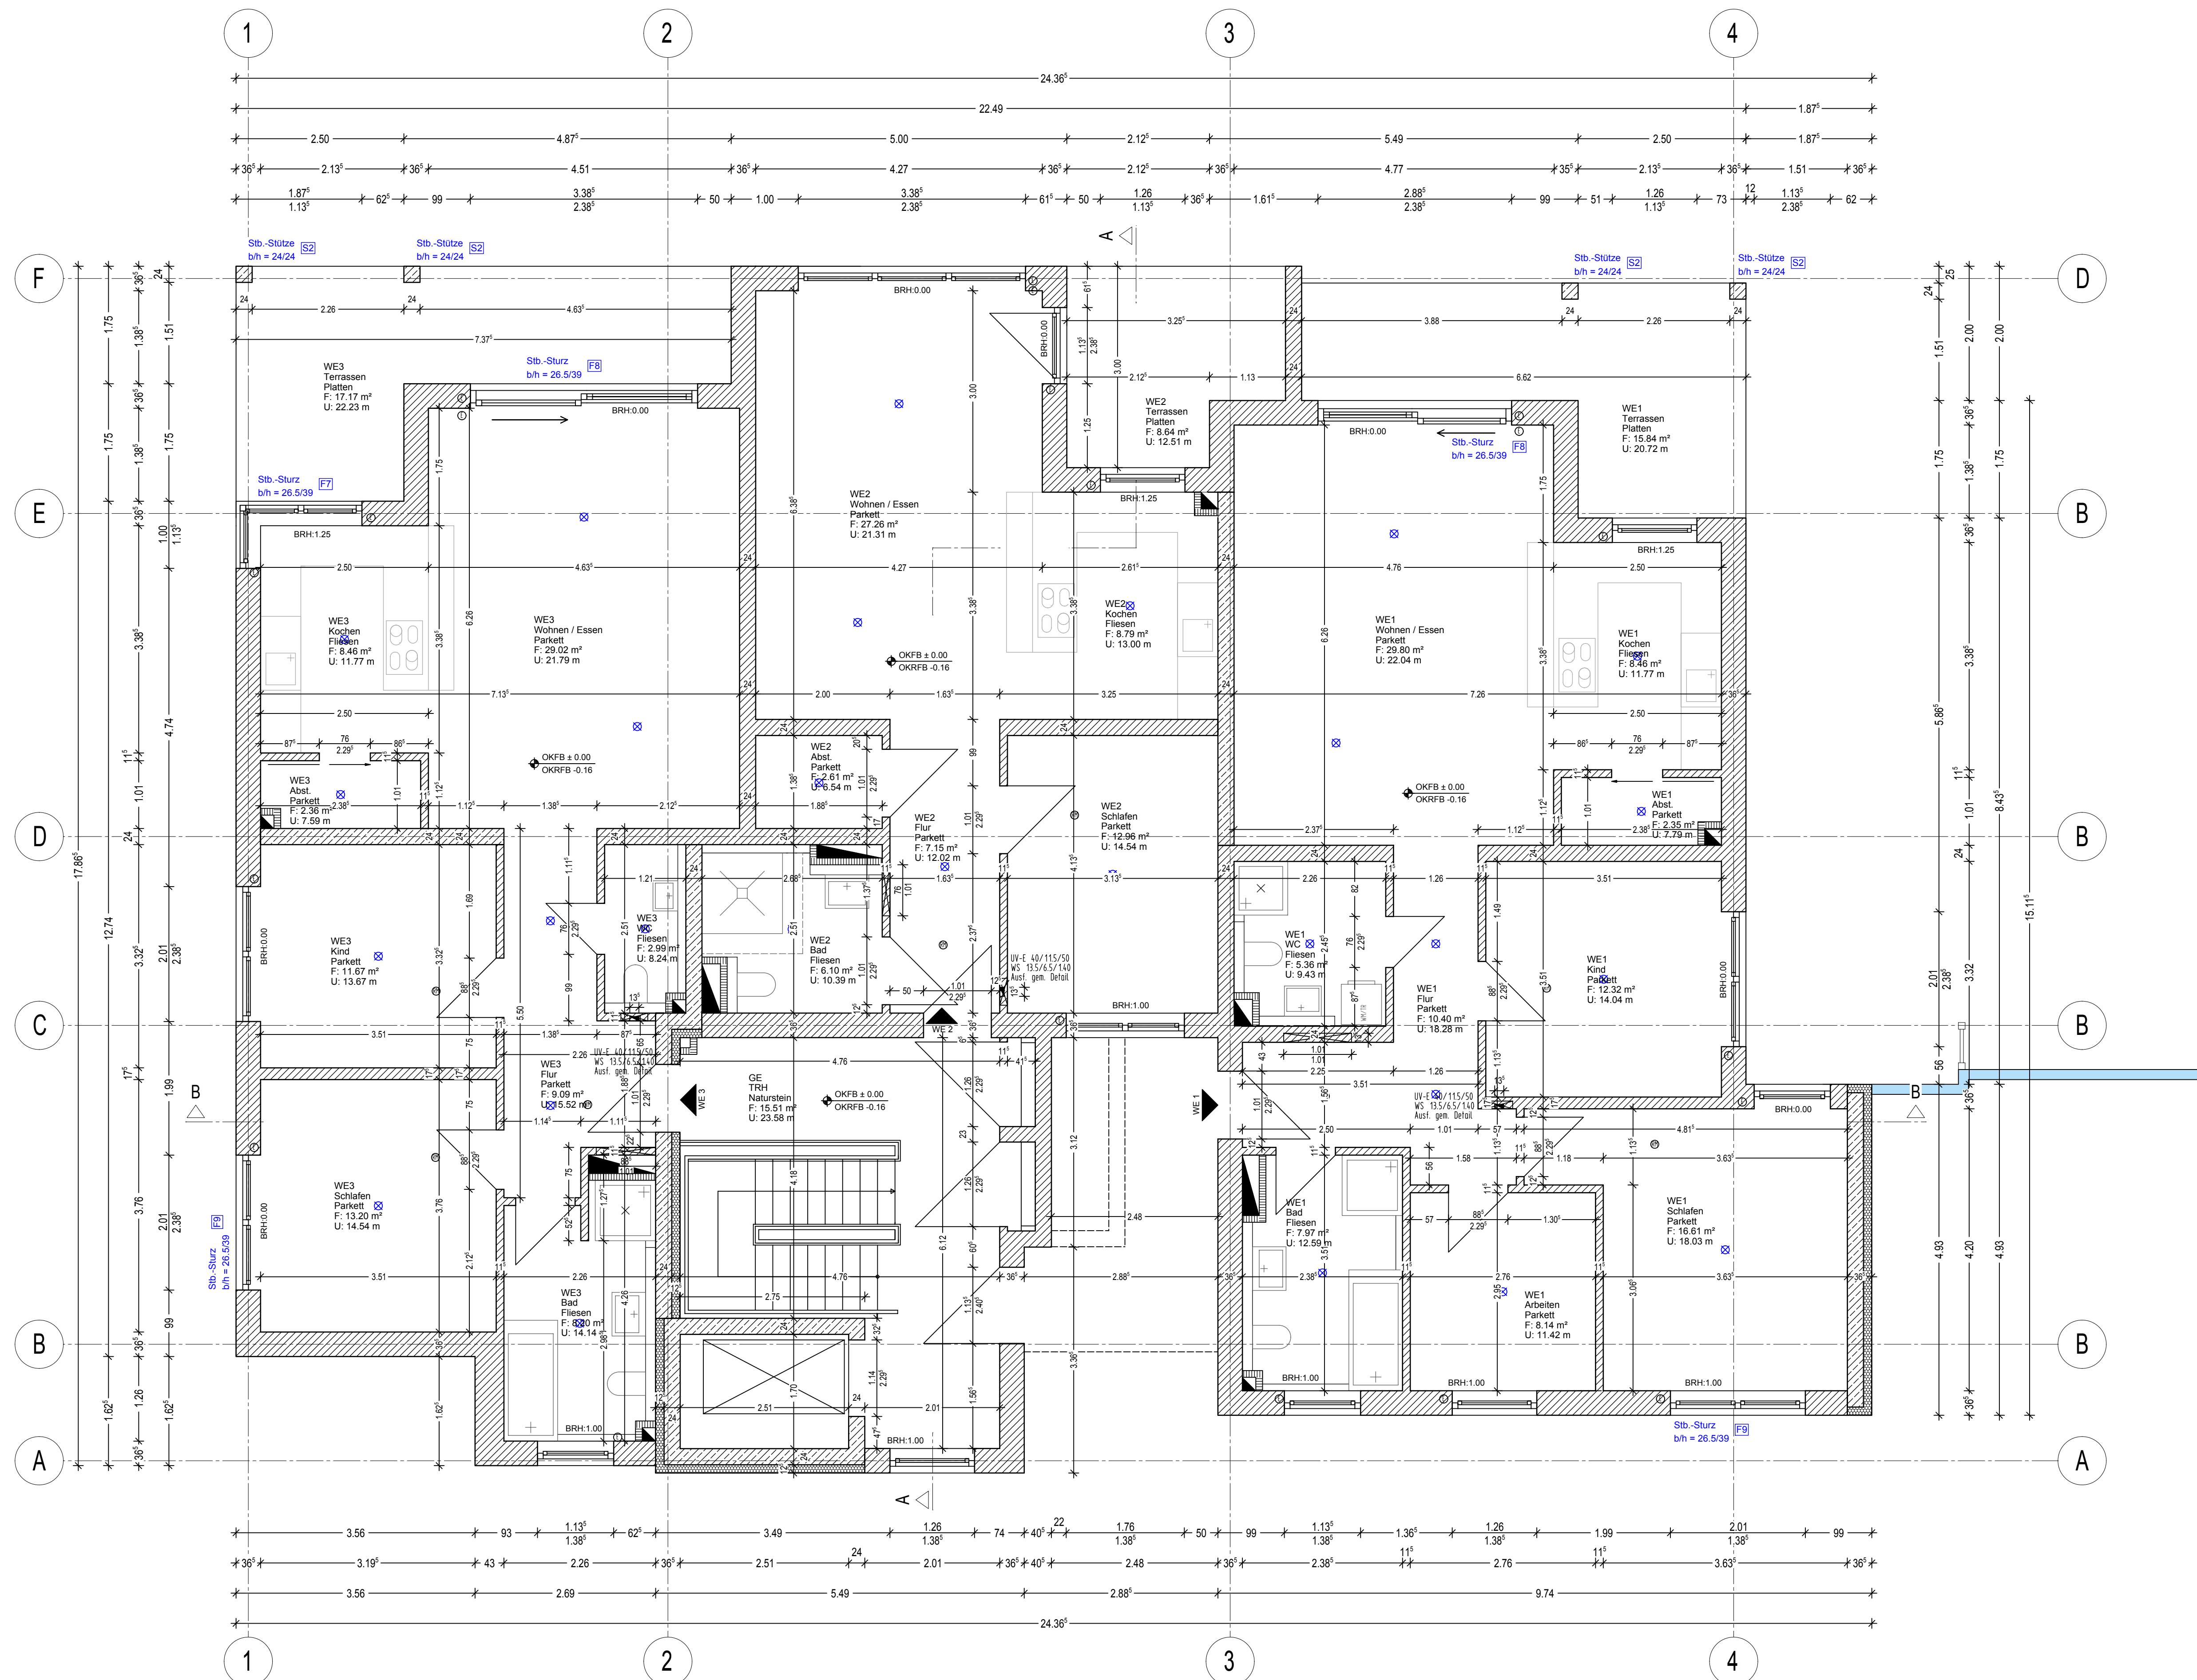
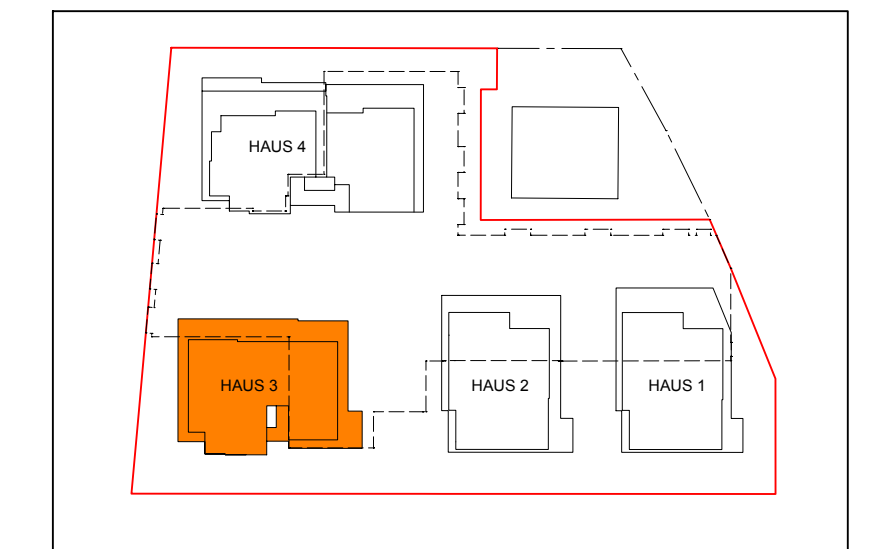


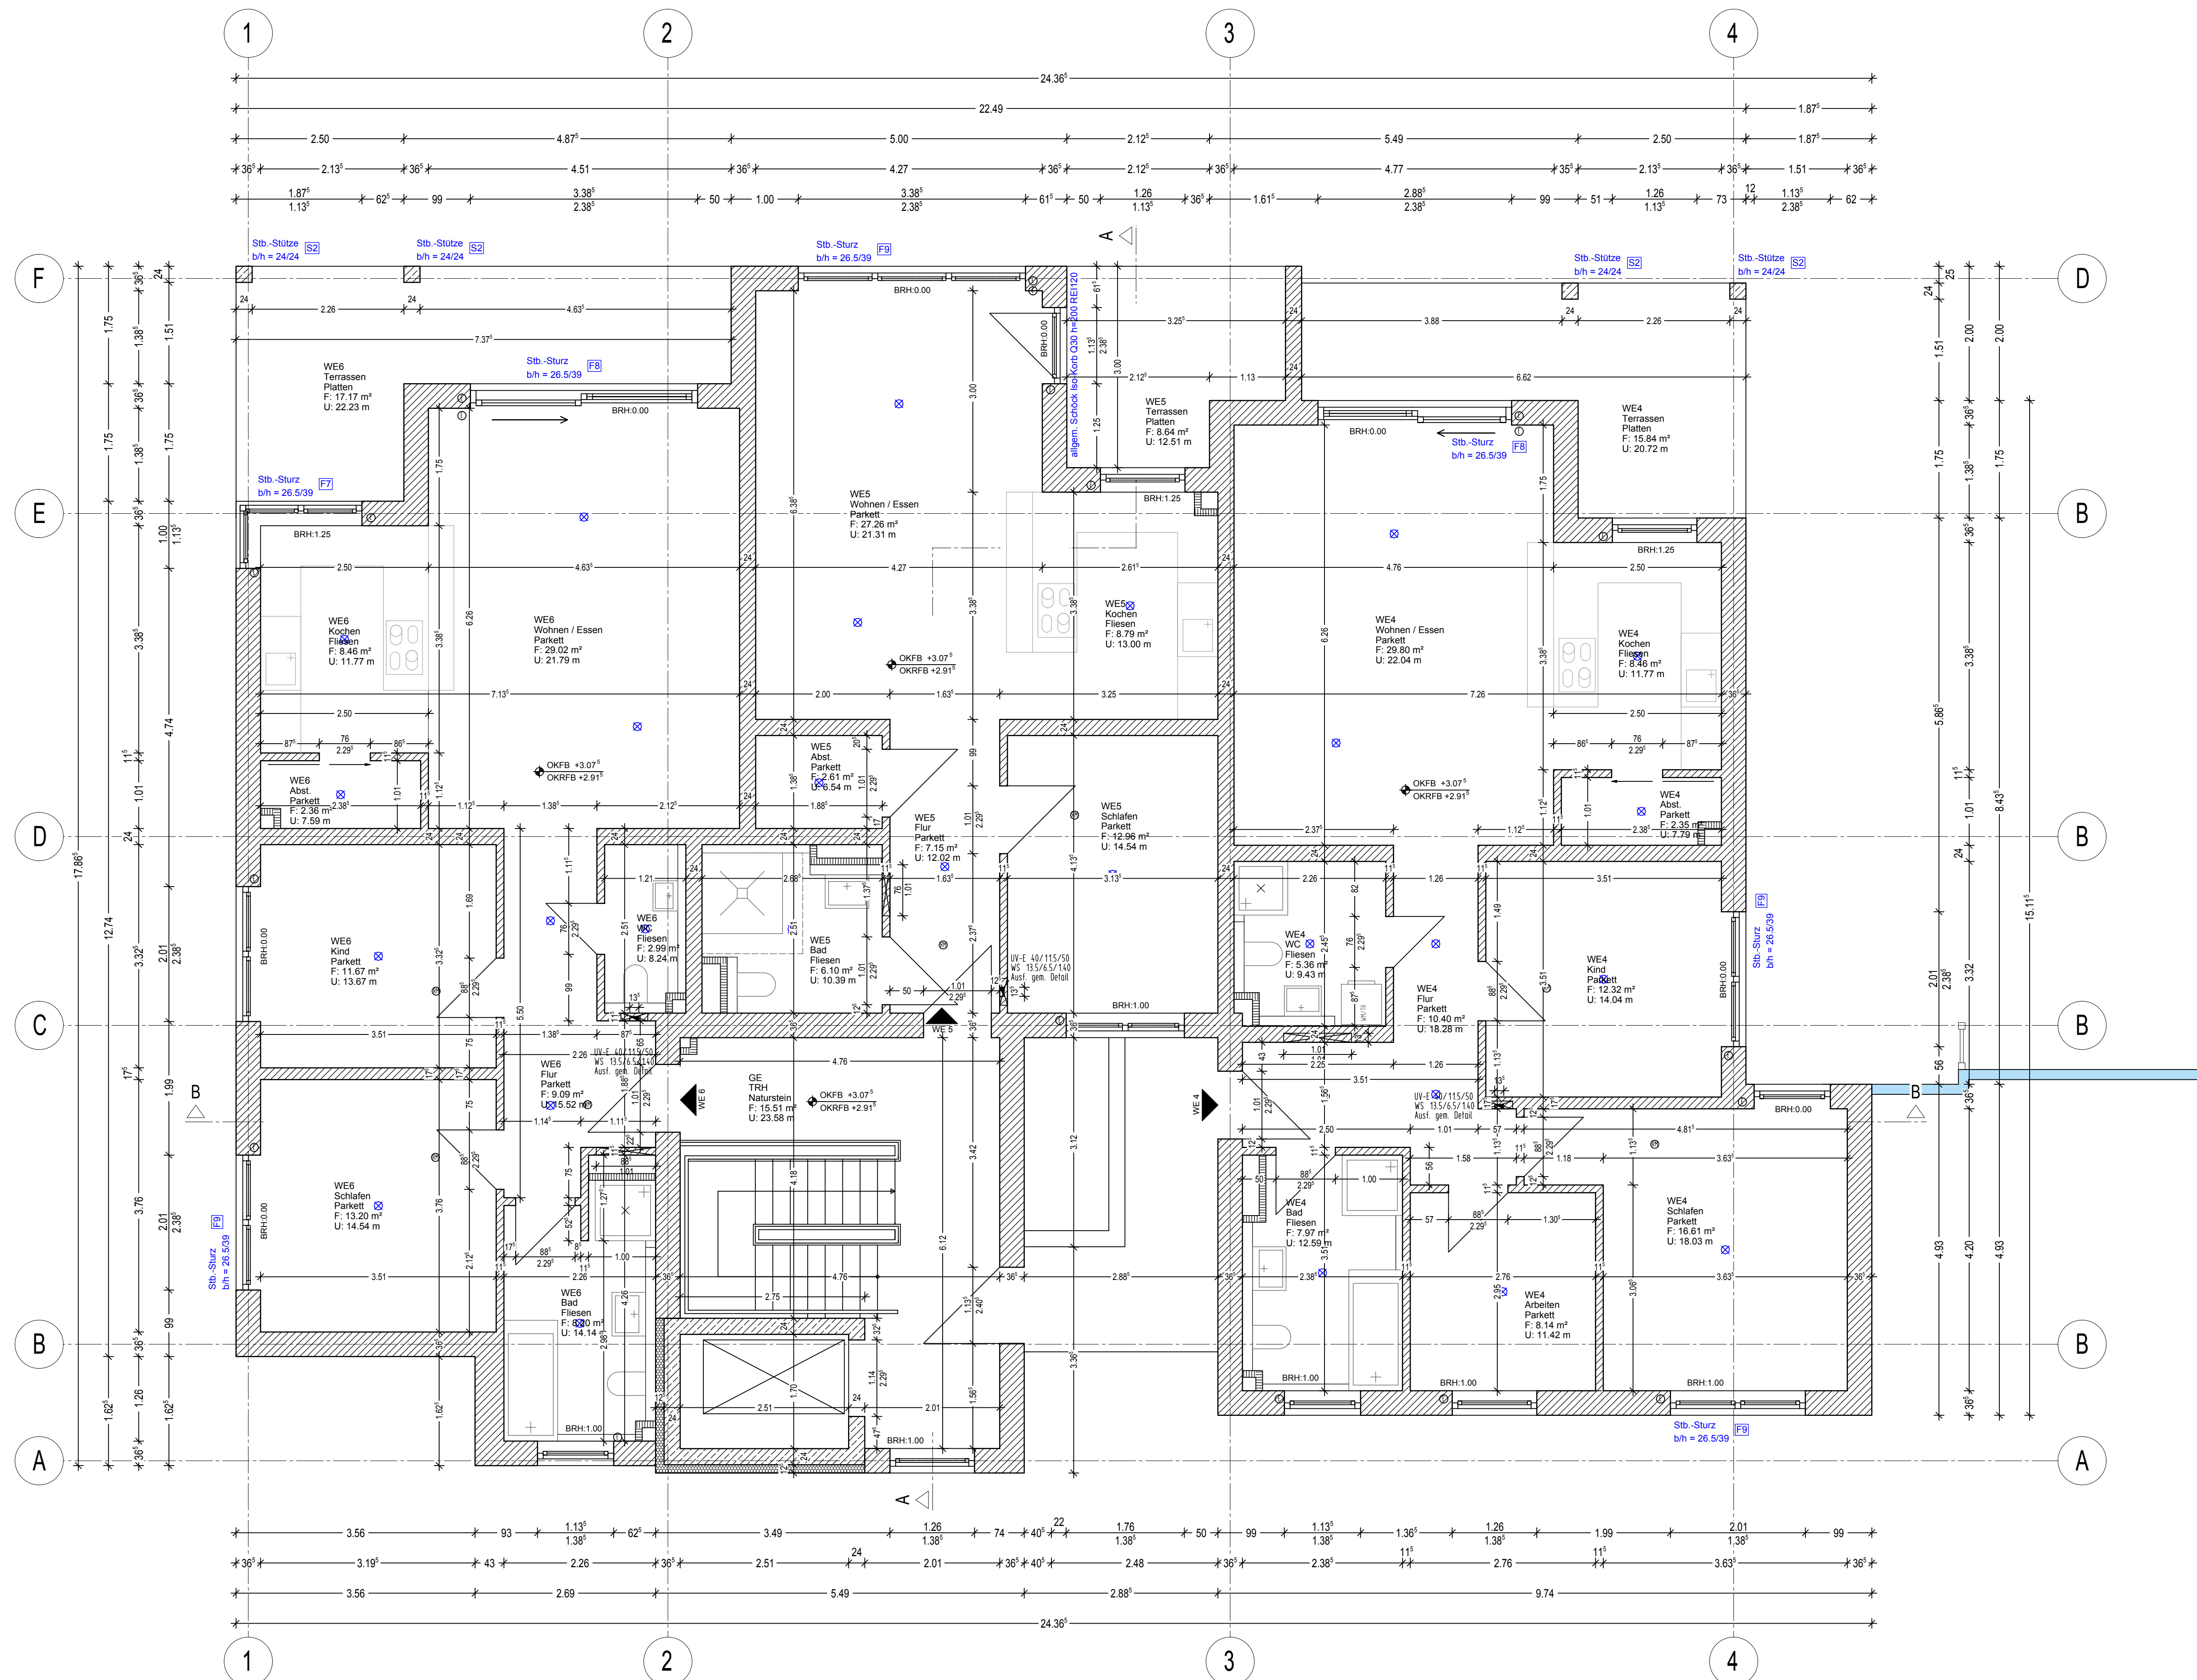
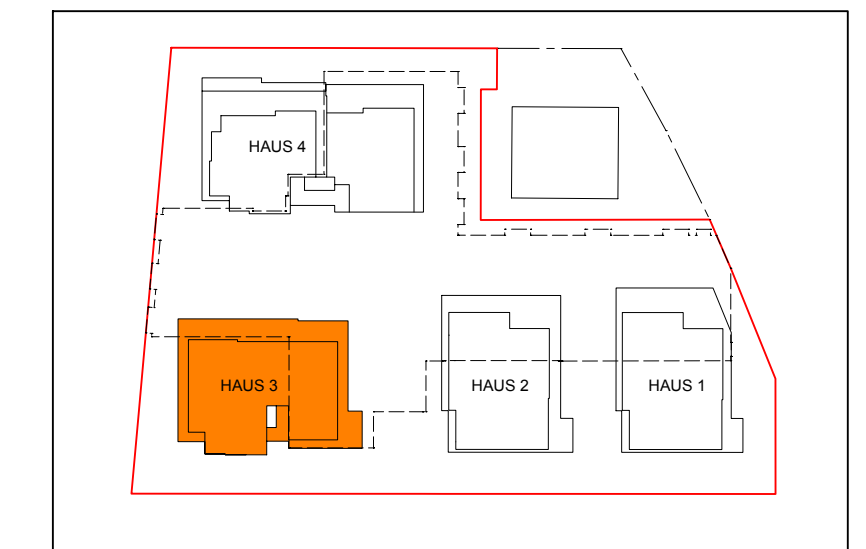
Teilschnitt 1-1

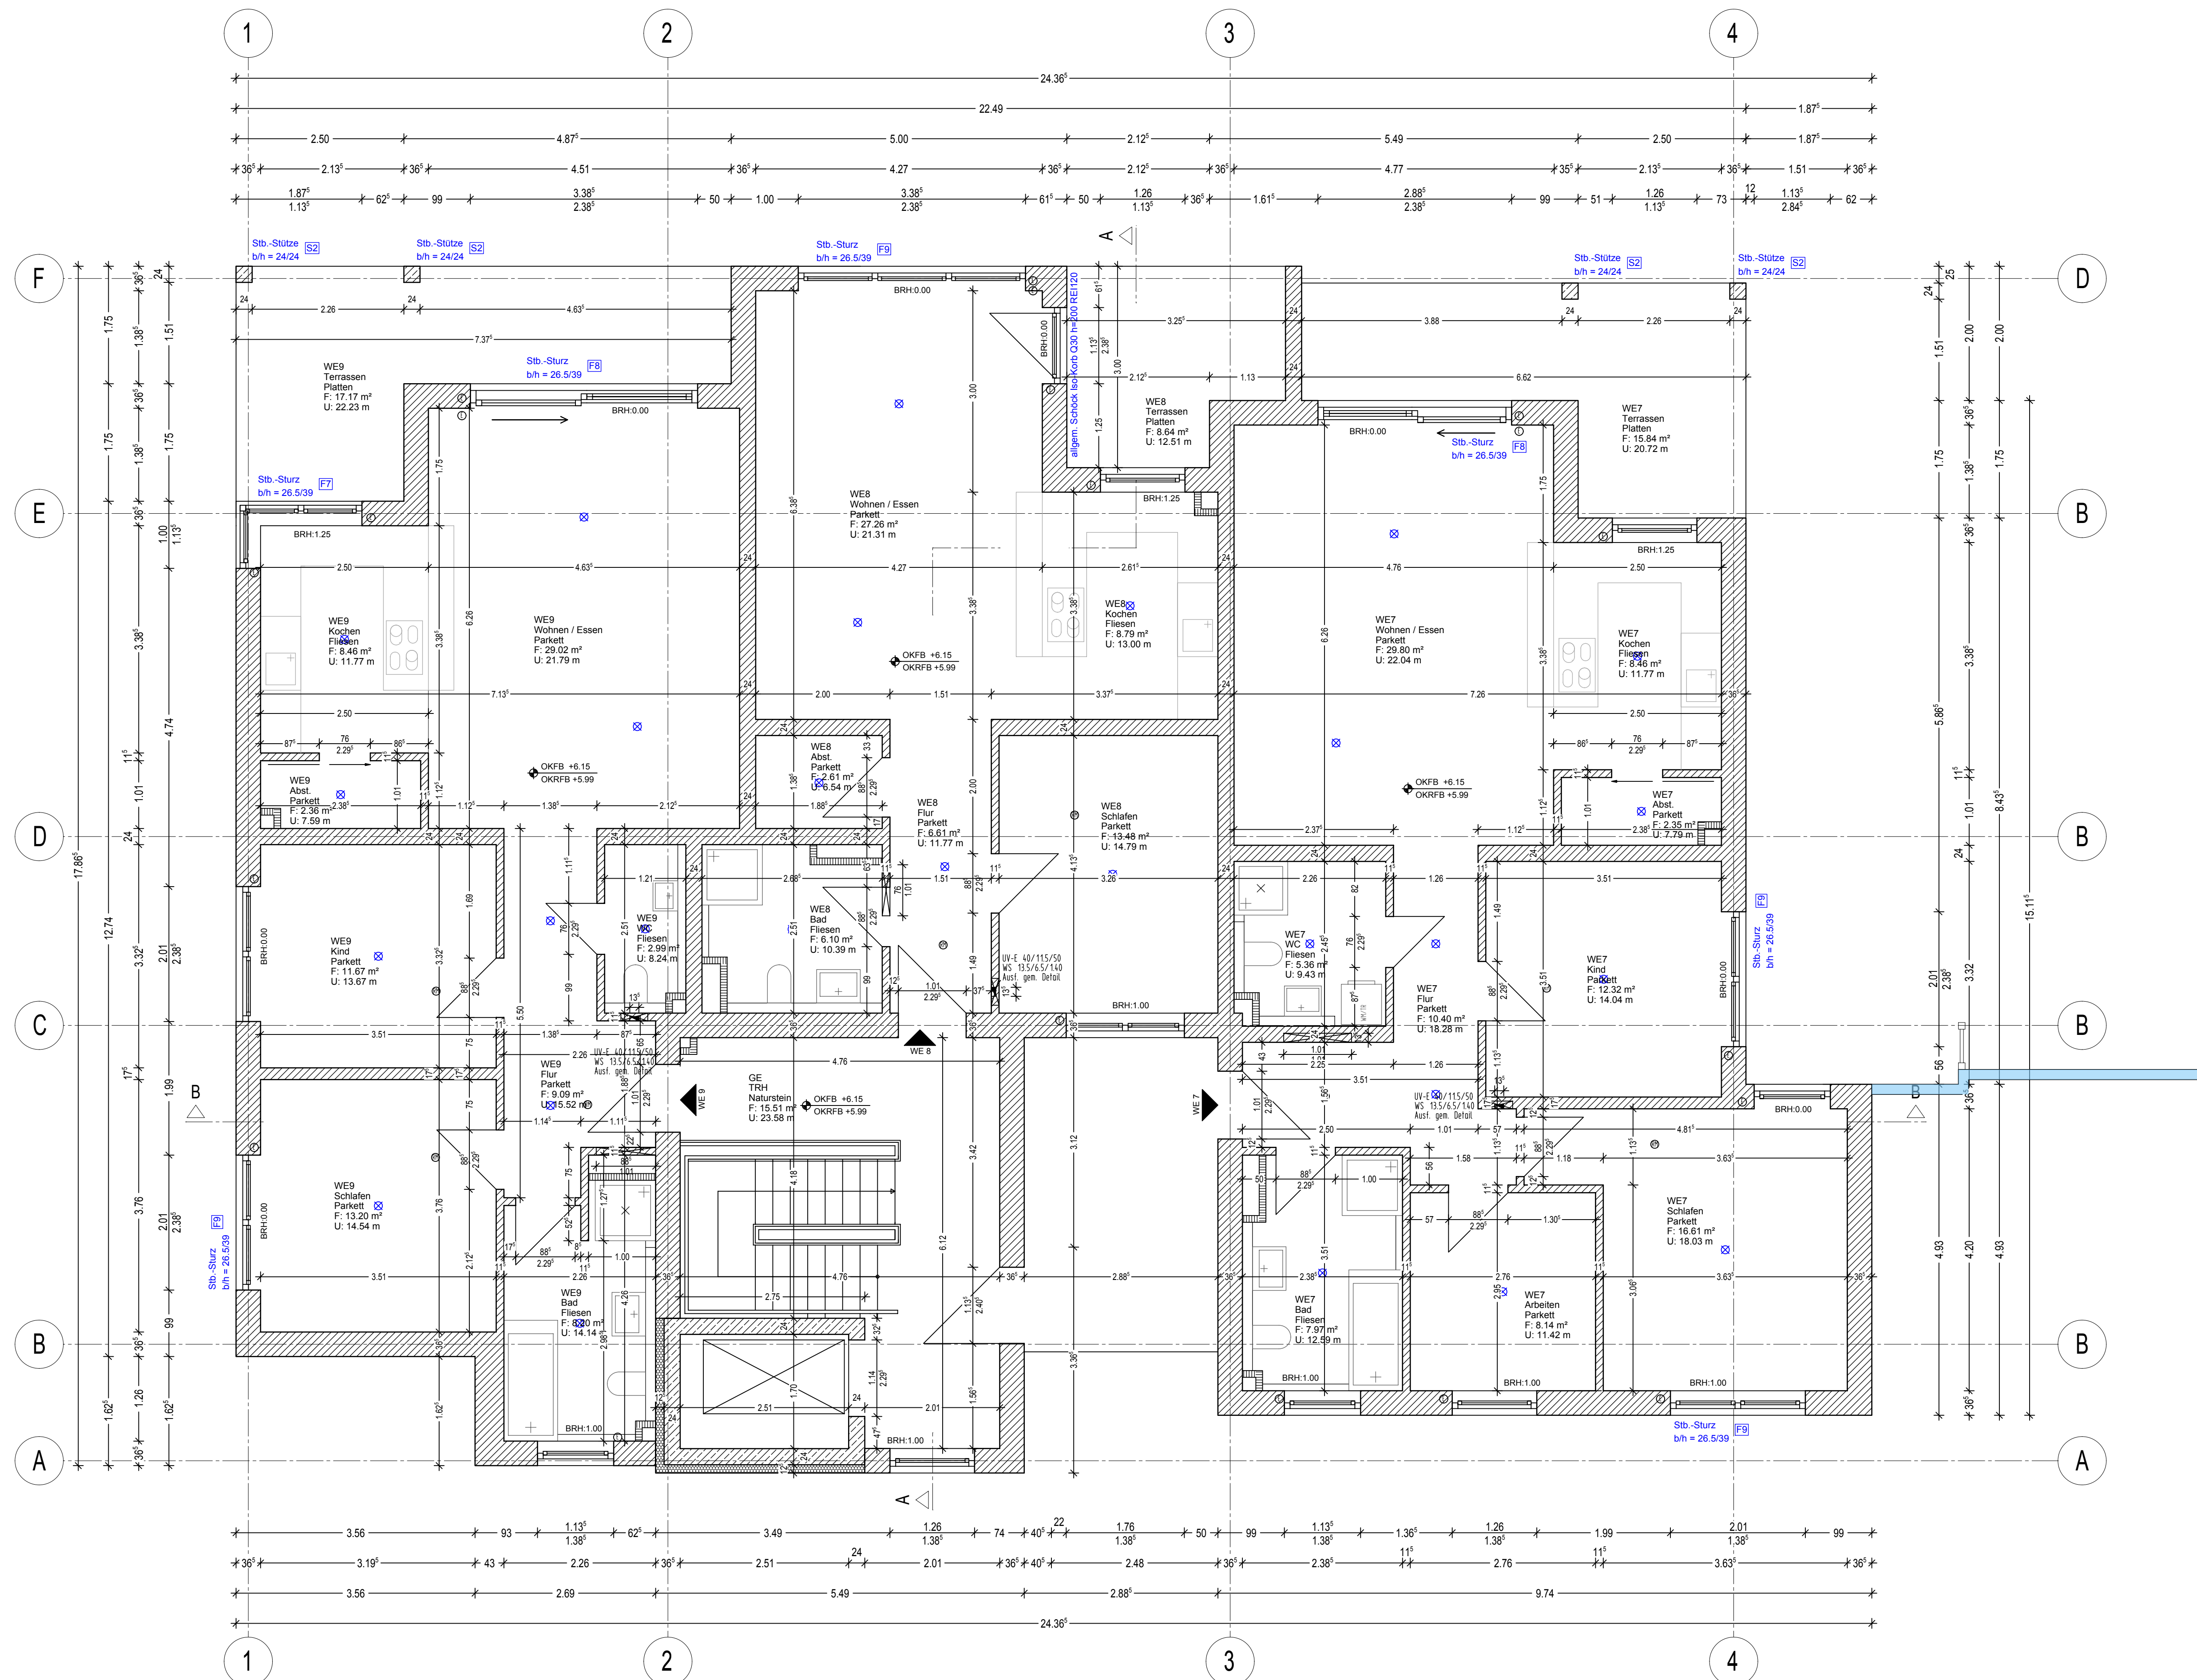
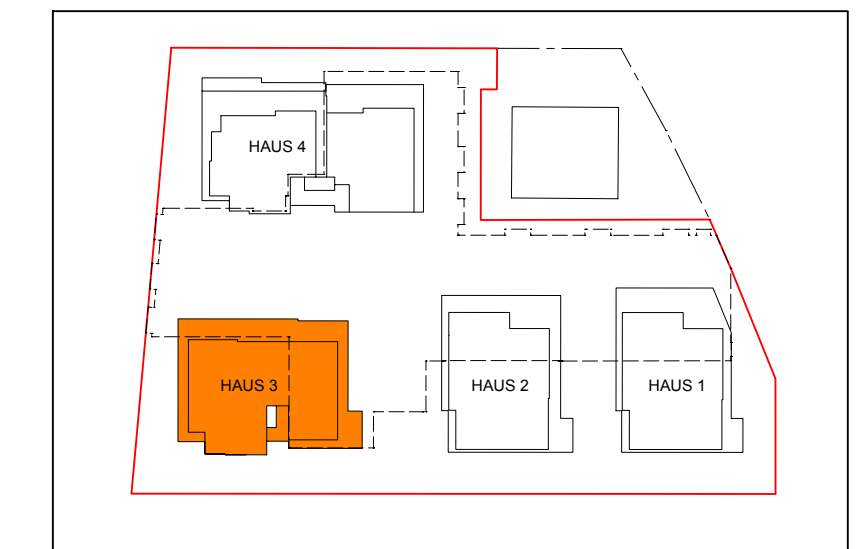
Beachte

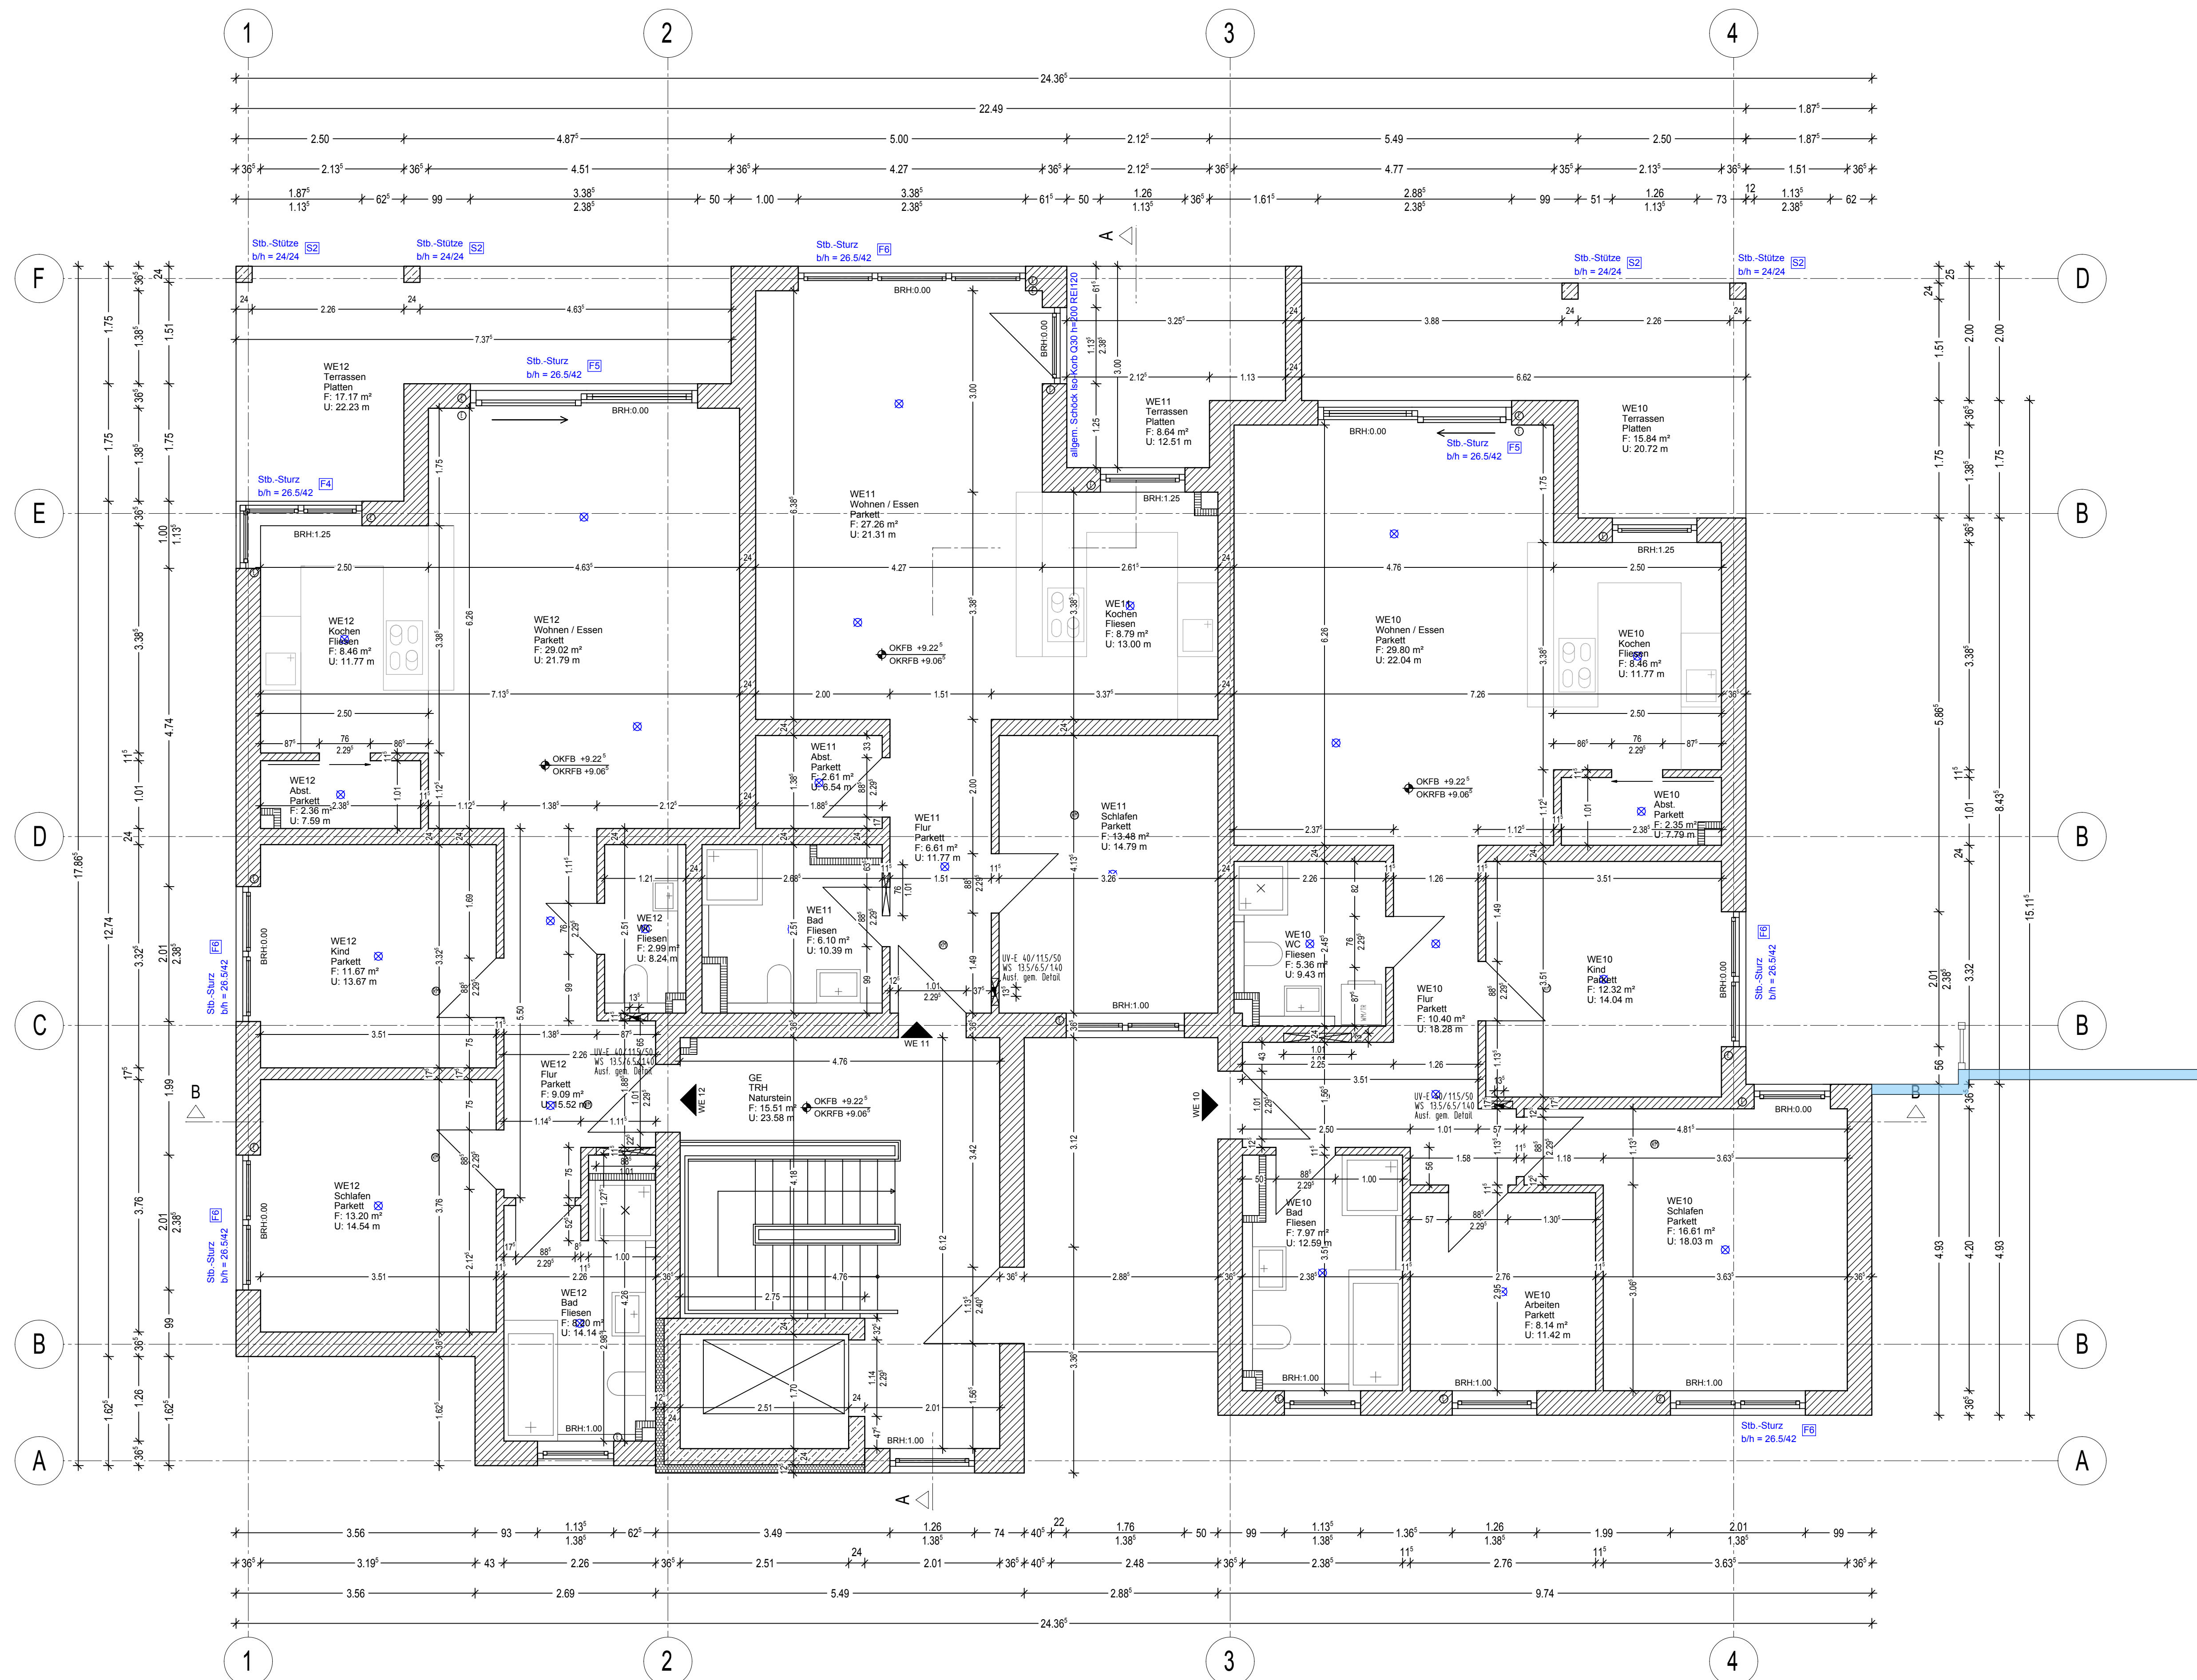
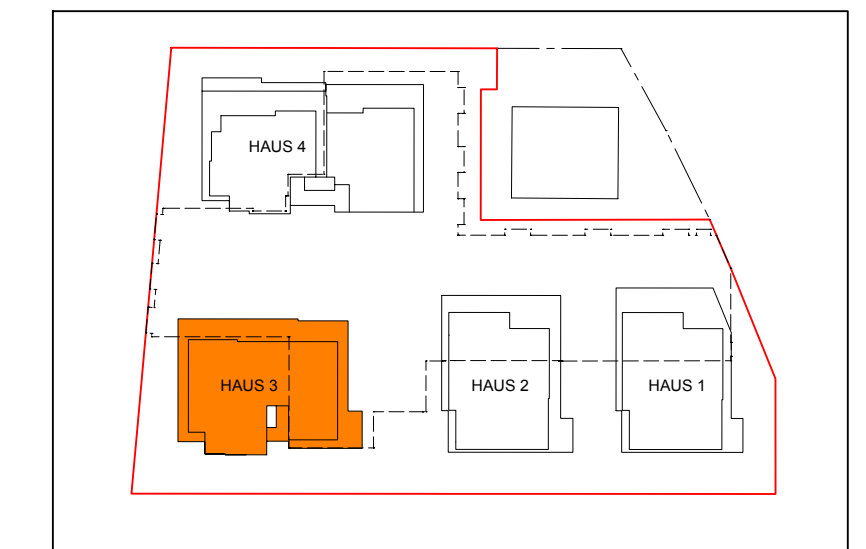
- Alle Grundleitungen Regenwasser werden mit 1% Gefälle.
- Alle Grundleitungen Schmutz- und Mischwasser werden mit 2% Gefälle verlegt, sofern in Plan nicht anders angegeben.
- Alle Rohrleitungen frostfrei verlegen.
- Alle Lichtschächte an die Entwässerung anschließen!
- Höhe des Anschlusskanals vor Baubeginn prüfen!
- Alle nicht angegebenen Wandaurchdringungen für Entwässerungsleitungen ähnlich nach Anzahl installatorisch herstellen.

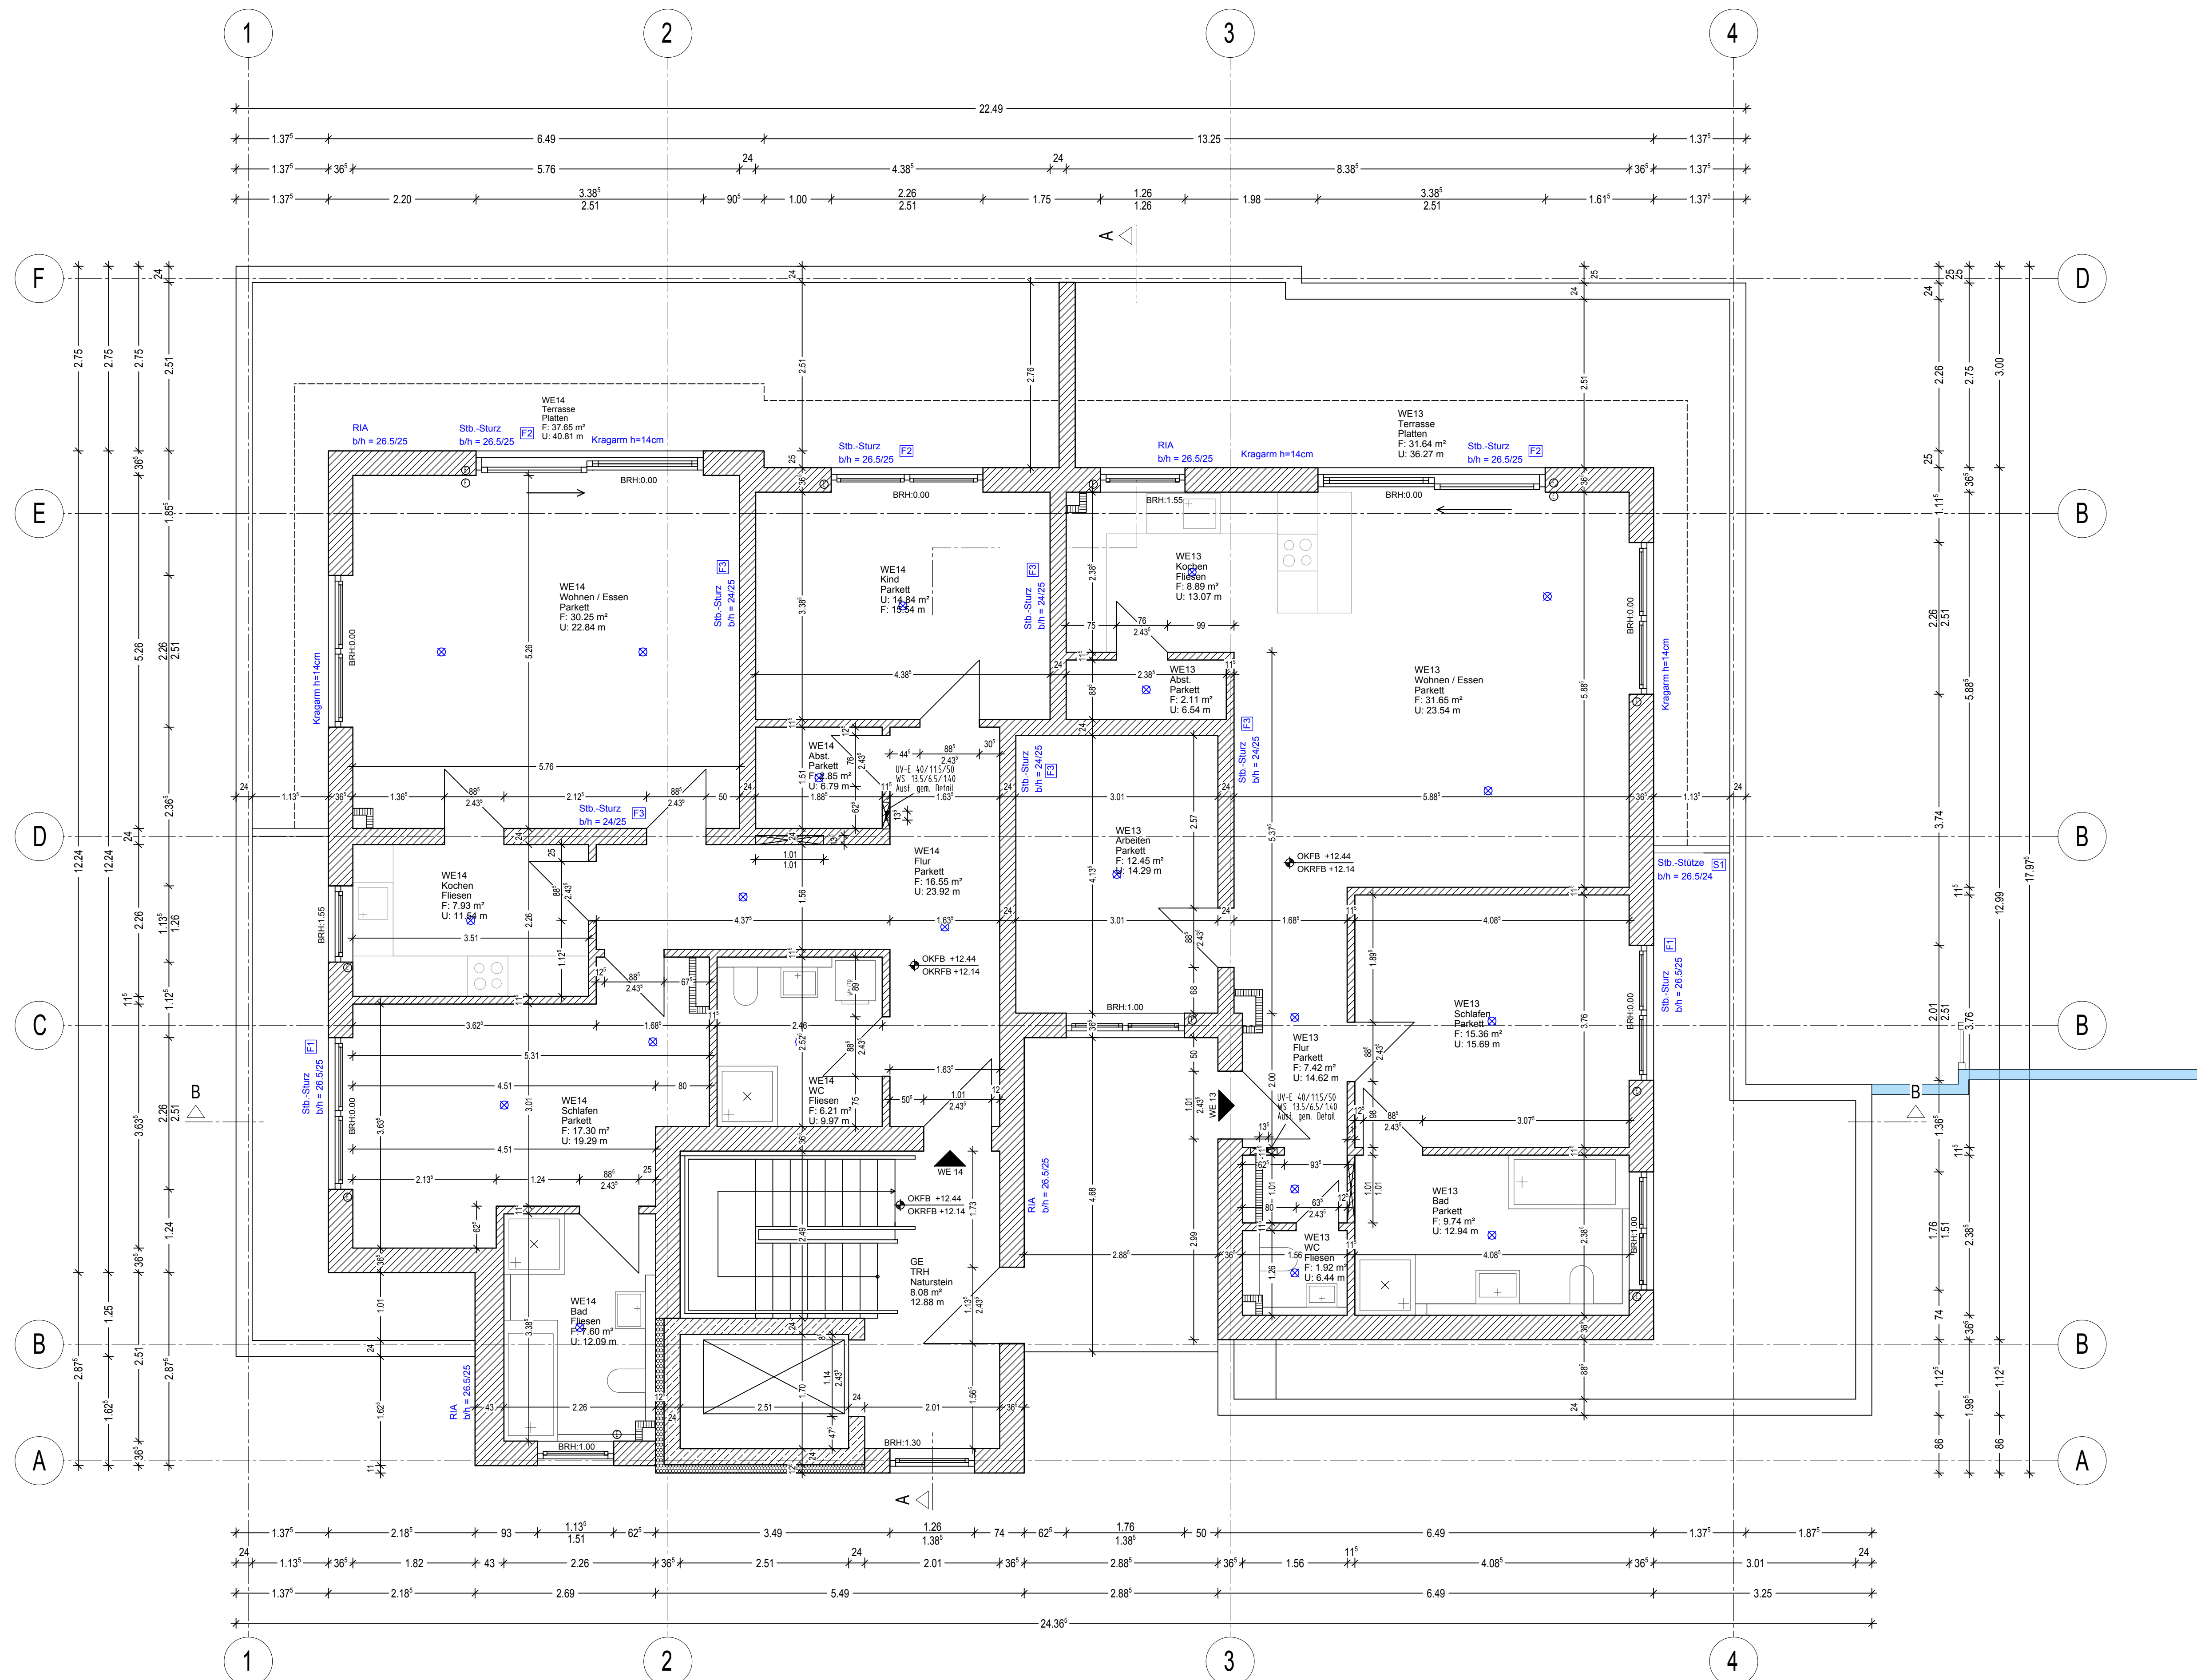
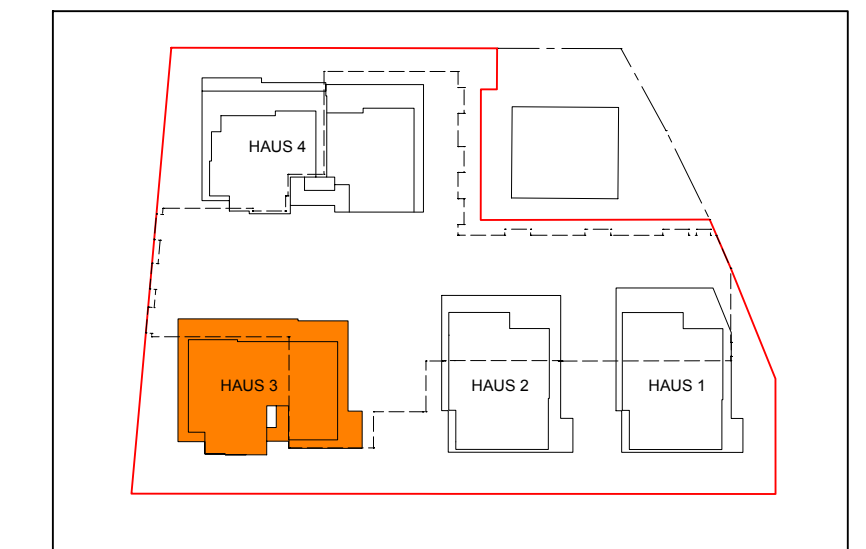
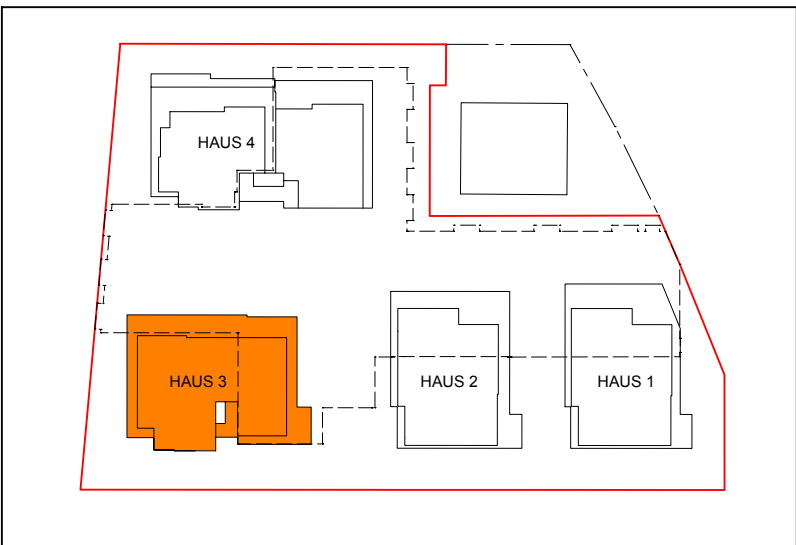
[illegible]

[illegible]

[illegible]

[illegible]

[illegible]



ÜBERSICHT M: 1:100



SCHNITT A-A

LEGENDE:		
DA = DECKENAUSSPARUNG DD = DECKENDURCHBRUCH FD = FUßBODENDURCHBRUCH OFF = OBERKANTE FERTIGFUBODEN OKFF = OBERKANTE ROHFUBODEN UD = UNTERKANTE DECKE WD = WANDURCHBRUCH WS = WANDSCHUTZ	E = ELEKTRO S = SANITÄR H = HEIZUNG L = LÜFTUNG AUSLASS DECKENLAMPE SPOT HALB-K-P Gehäuse mit Mineral(iser)platte RAUCHMELDER	
AB = AUSGUSSBECKEN BI = BIDET BRH = BRÜSTUNGSHÖHE BW = BADEWANNE DU = DÜSE EH = ELEKTROHERD FBH = FUßBODENHEIZUNG FH = FEUERHEIZENDE TÜR FL = FLIESEN FS = FERTIGTEILSTURZ GA = GLASAUSSCHNITT	GR = GÜRTROLLER GG = GETRIEBEGURT HK = HEIZKÖRPER KF = KELLERFENSTER LA = LAMPENAT LWD = LÖTLÖTSTANGE/WANDBOHSE PA = PARKETT RO = REINIGUNGSÖFFNUNG RR = REGENROHR SE = SCHW. ESTRICH SM = SPÜLMASCHINE	SP = SPÜLE TE = ESTRICH AUF TRENNLAGE T = TEPPICH U = URINALBECKEN UV = UNTERVERTEILUNG HW = HANDWASCHBECKEN V = VINYLBODEN WC = WASSERKLOSETT WM = WASCHMASCHINE WT = WASCHTISCH ZS = ZÄHLERSCHRANK
XXXXXXX XXXXXXX XXXXXXX		
ALLE HÖHENNOTEN BEZIEHEN SICH AUF ERDGESCHOSS OKFF = +/- 0.00 ALLE ÖFFNUNGSMASSE UND ÖFFNUNGSHÖHEN SIND ROHBAUMASSE IN JEDEM GESCHOSS IST DAUERHAFT FÜR DIE GESAMTE BAUZEIT EIN METERRISS ANZUBRINGEN ALLE MASSE SIND VON UNTERNEHMER VOR DER AUSFÜHRUNG ZU PRÜFEN UND EVTL. UNSTIMMKHEITEN MIT DER BAULEITUNG ABZUKLÄREN		
NR:	DATUM:	GEZ.:


$$H/B = 594 / 841 < 0.50m^2$$